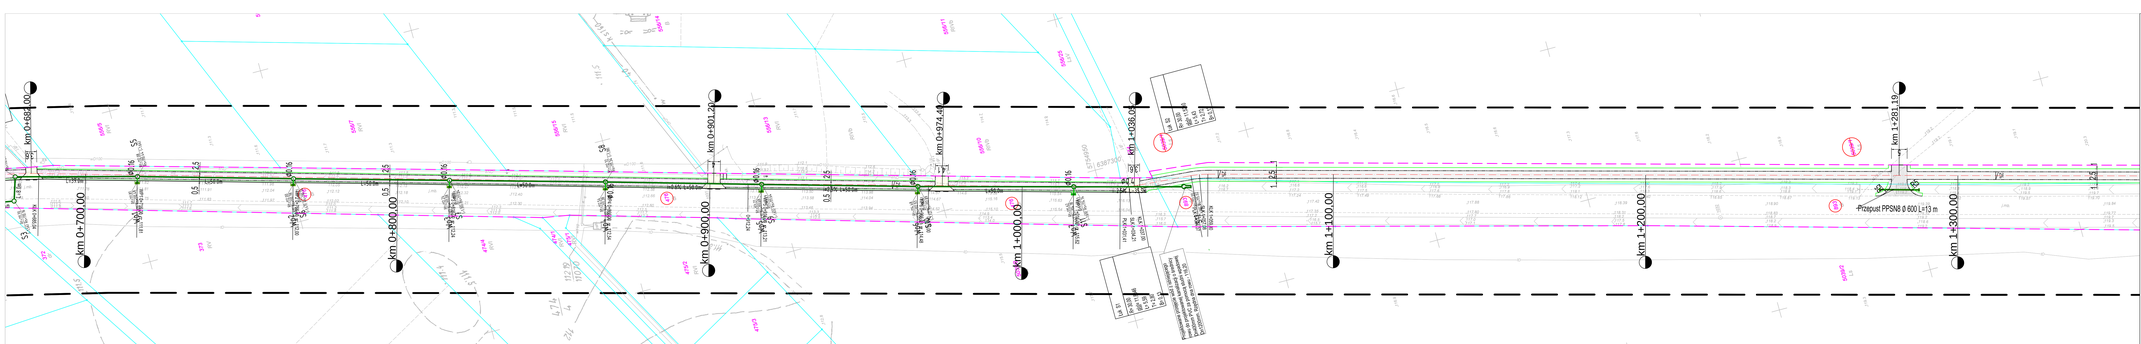

MAPA DO CELÓW PROJEKTOWYCH
arkusz mapy nr 6/6

Oznaczenie kartograficzne zgłoszenia pracy geodezyjnej		GN.VI.6640.2200.2016
Nazwa miejscowości		Włoszakowice- Złocieniec-Jezierzyce Kościelne
Jednostka ewidencyjna	identyfikator	302507_2
	nazwa	Włoszakowice-obszar wiejski
Obręb ewidencyjny:	identyfikator	0006, 0009, 0010
	nazwa	Jezierzyce Kościelne, Włoszakowice, Złocieniec
Skala mapy		1:500
Nazwa układu współrzędnych	prostokątnych płaskich	2000r6
	układu wysokości	Kronsztad
Oznaczenie granic obszaru, który był przedmiotem aktualizacji		
Informacje o służebnościach gruntowych mających wpływ na zagospodarowanie gruntów, działalnosciach w granicach projektowanej inwestycji *)		Nie wykonano ustalenia obciążeń służebnościami.
Data sporządzenia mapy		grudzień 2016r.

*) Kopię/y zgody właściciela/ów/ użytkownika/ów/ gruntowej/ych/ oraz za sąsiednim/i/ do oznaczenia na mapie, a w przypadku kiedy nie wyrażonej ustalenia obciążeń służebnościami zamieścić stosowną informację.

Uwagi:
1. Niniejszą mapę stanowią poprzez scalenie/nie mapy analogowe w skali 1:500 i 1:1000 arkusze 432-411,422-3, 432-411,422-4, 432-413,431-1, 432-411,431-2, 432-411,432-3,432-413,021 432-413,022, 432-413,062, 432-413,064, 432-413,071, 432-413,112, 432-413,114, 432-413,121, 432-413,122, 432-413,123, 432-413,124, 432-413,131, 432-413,132, 432-413,133, 432-413,134, 432-413,141, 432-413,142, 432-413,143, 432-413,144, 432-413,151, 432-413,152, 432-413,153, 432-413,154 - ujęte 1934 do układu 2000r6.
2. Granice działek oraz użytkowanie podziemne na podstawie wektoryzacji mapy zasadniczej.
3. Nie wyłączca się istnienia w terenie innych nie wykazanych na niniejszej mapie urządzeń podziemnych, które nie były zgłaszane do inwentaryzacji.
4. Wykonawca robót ziemnych przed przystąpieniem do realizacji/robót, które podlegają ochronie. Zgodnie z art. 49 pkt 3 ustawy z dnia 17 maja 1989 r. Prawo geodezyjne i kartograficzne (Dz.U. z 2010 r., Nr 193, poz. 1287 ze zm.), kto (...) niszczy, uszkadza i przemieszcza znaki geodezyjne (...) podlega karze grzywny.

Podpisano przy tej formule informacji przez wykonawcę w ochronie przed zgodnych z wymaganiami zawartymi w niniejszej mapie zasadniczej oraz wykonania geodezyjnego zasobu geodezyjnego i kartograficznego.

STAROSTA LESZCZYŃSKI
P.3013.2v+5.5958
22.12.2016

Zatwierdzono
WOJEWÓDZKI
Geodeta Województwa
Wielkopolskiego

Usługi Geodezyjno-Kartograficzne
Geodeta Wojciech Stanecki
64-000 Kościan, ul. Karola Libelta 17
tel. 512 272 272
NIP 698-172-69-39 Regon 300910454

mgr inż. Wojciech Stanecki
Uprawnienia Geodezyjne
Świadectwo GGK nr 3020

LEGENDA:
- Linia rozgraniczająca- teren inwestycji
- Projektowana oś główna ciągu pieszo-rowerowego
- Projektowana obrzeże betonowe 8x20
- Projektowana krawędź jezdni
- Krawędź jezdnia
- Projektowana krawężnik betonowy
- Projektowany krawężnik betonowy - obniżony
- Projektowana ława betonowa pod krawężnik betonowy
- Miejsce przewidziane pod nasyp roślinny
- Przejazd PPSN8 ∅ 600
- Granice działek ewidencyjnych
- Barierki U-22A
- Numery działek ewidencyjnych przed podziałem
- Nawierzchnia ciągu pieszo-rowerowego z kostki betonowej
- Nawierzchnia ciągu pieszo-rowerowego z betonu asfaltowego
- Nawierzchnia zjazdów bitumicznych
- Nawierzchnia zjazdów z kostki
- Projektowana zieleń niska
- Pasy zieleni
- Projektowana skarpa wypełnia Dn 630mm
- Projektowany kanał deszczowy Dn400mm
- Projektowany przykanalik deszczowy Dn 160mm
- Projektowana studnia kanalizacyjna Dn 1200mm
- Projektowana studnia separatora koalescencyjnego
- Projektowana wpust uliczny wlaczkowy

Projektant:
KFG s.c.
Kancelaria Projektowa
KFG Sp. z o.o. Sp. k.
ul. Wilcze 23, 63-322 Poznań
tel. (61) 813 53 99 fax. (61)813 52 00
biuro@kfg.pl, www.kfg.pl

Sprawdzający:
OPTIMA 2013 Sp. z o.o.
Maciej Lucow
upr. bud. 30/2013
ul. K. Wyrwicza 23
64-100 Leszno

Inwestor:
GMINNY ZARZĄD DRÓG POWIATOWYCH W LESZNIE

PROJEKT ZAGOSPODAROWANIA TERENU

Zamówienie publiczne budowlane:
Budowa ciągu pieszo-rowerowego przy drodze powiatowej nr 4760P Włoszakowice-Jezierzyce Kościelne

Branża:
DROGOWA

Nazwa opracowania:
PLAN ZAGOSPODAROWANIA TERENU
SKALA 1:500

ZESPÓŁ PROJEKTOWY

funkcja	imię i nazwisko	specjalność i nr uprawnień	podpis
PROJEKTANT	mgr inż. Grzegorz DZADA	w zakr.dr.kolejowej bez ogr. WKP/0091/PKOO/12	
SPRAWDZIŁ	mgr inż. Jakub STARCZEWSKI	w zakr.dr.kolejowej bez ogr. WKP/0366/PKOO/13	

data	nr umowy	nr rys.	fazy	ilość
02.2016	MZD-BPU.272.14.2015	3	PZT	1