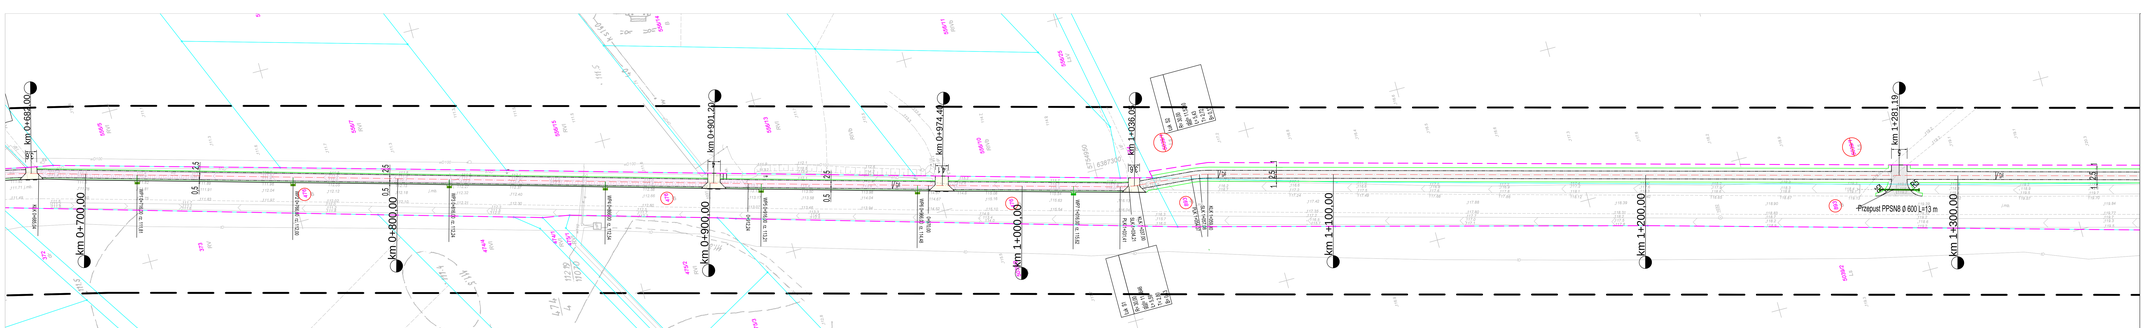

MAPA DO CELÓW PROJEKTOWYCH
arkusz mapy nr 6/6

Oznaczenie kartograficzne zgłoszenia pracy geodezyjnej		GN.VI.6640.2200.2016
Nazwa miejscowości		Włoszakowice- Złocieniec-Jezierzyce Kościelne
Jednostka ewidencyjna	identyfikator	302507_2
	nazwa	Włoszakowice-obszar wiejski
Obręb ewidencyjny	identyfikator	0006, 0009, 0010
	nazwa	Jezierzyce Kościelne, Włoszakowice, Złocieniec
Skala mapy		1:500
Nazwa układu współrzędnych	prostokątnych płaskich	2000r6
	układu wysokości	Kronsztad
Oznaczenie granic obszaru, który był przedmiotem aktualizacji		
Informacje o służebnościach gruntowych mających wpływ na ograniczenie/zwiększenie gruntów, działalnościach w granicach projektowanej inwestycji *)		Nie wykonano ustalenia obciążeń służebnościami.
Data sporządzenia mapy		grudzień 2016r.

*) Kopieję zgłoszenia służebnosci przesłano do Starostwa Powiatowego w Lesznie

Wykonawca:
Usługi Geodezyjno-Kartograficzne
Geodeta Wojciech Stanecki
64-000 Kościan, ul. Wał Leśny 17
tel. 512 572 372
NIP 698-172-69-39 Regon 300910454

mgr inż. Wojciech Stanecki
Geodeta
Świadectwo GGE nr 3020

*) Kopieję zgłoszenia służebnosci przesłano do Starostwa Powiatowego w Lesznie

Uwagi:
1. Niniejsza mapa powstała poprzez scalenie mapy analogowej w skali 1:500 i 1:1000 arkusze 432-411,322.3, 432-411.322.1, 432-411.321.1, 432-411.321, 432-411.322, 432-413.021, 432-413.022, 432-413.062, 432-413.064, 432-413.071, 432-413.112, 432-413.114, 432-413.121, 432-413.122, 432-413.123, 432-413.124, 432-413.161, 432-413.162, 432-413.163, 432-413.164, 432-413.181, 432-413.182, 432-413.183, 432-413.184, 432-413.241, 432-413.242 - układ 1934 do układu 2000r6
2. Granice działek oraz użytkowanie podziemne na podstawie wektoryzacji mapy zasadniczej.
3. Nie wyłącza się istnienia w terenie innych nie wykazanych na niniejszej mapie urządzeń podziemnych, które nie były zgłoszone do inwentaryzacji.
4. Wykonawca robót ziemnych przed przystąpieniem do realizacji inwestycji, winien podjąć kroki, aby uzyskać aktualne informacje o istniejącym uzbrojeniu terenu, zgodnie z art. 49 pkt 3 ustawy z dnia 7 maja 1999 r. Prawo geologiczne i górnicze (Dz.U. z 2015 r., Nr 153, poz. 1267 ze zm.), kto (...) *naruszy, uszkadza i przemieszcza znaki geodezyjne (...) podlega karze grzywny.*

Potwierdza się, że informacje zawarte w niniejszej mapie zgodne są z operatem ewidencyjnym i zostały wprowadzone do bazy danych ewidencji gruntów i budynków. Niniejsza mapa nie stanowi operatu ewidencyjnego (zasobu geodezyjnego i kartograficznego)

STAROSTA LESZCZYŃSKI
P.3013.2w-5.9998
Leszno, dnia 22.12.2016
Sprawdzono pod względem merytorycznym i formalnym
WIERZBICKIE
Geodeta Powiatowy
mgr inż. Wojciech Wierzbicki

LEGENDA:
- Oś niwelacyjna - teren inwestycji
- Projektowana oś głowna ciągu pieszo-rowerowego
- Projektowana obrzeże betonowe 8x20
- Projektowana krawędź jezdni
- Krawędź jezdnia
- Projektowana krawężnik betonowy
- Projektowany krawężnik betonowy - obniżony
- Projektowana ława pod krawężnik betonowy
- Miejsce przewidziane pod fazę zgrzewu
- Przepust PPSN8 ⌀ 600
- Granice działek ewidencyjnych
- Barierki U-12a
- Numery działek ewidencyjnych przed podziałem
- Nawierzchnia ciągu pieszo-rowerowego z kostki betonowej
- Nawierzchnia ciągu pieszo-rowerowego z betonu asfaltowego
- Nawierzchnia zjazdów bitumicznych
- Nawierzchnia zjazdów z kostki
- Projektowana zieleń niska
- Płyta ekranowa
- Do wykonania wierzchnie z przykładem Pp nasypy ochron

Wykonawca opracowania:
KFG S.C.
KFG Sp. z o.o. Sp. k.
Biuro Projektowe Drogownictwa
ul. Wilcze 23, 61-623 Poznań
tel. (61) 611 01 00 fax. (61) 611 92 00
biuro@kfg.pl, www.kfg.pl

Współpracujący:
OPTIMA 2015
Wioleta Leszka
mgr inż. Wioleta Leszka
ul. K. Nurowska 23
64-320 Lubosz

WOJEWÓDZTWO WIELKOPOLSKIE
URZĄD MARSZAŁKOWSKI
W POZNANIU

Obiekt:
PROJEKT BUDOWLANO-WYKONAWCZY

Zamówienie budowlane:
Budowa ciągu pieszo-rowerowego przy drodze powiatowej nr 4760P
Włoszakowice Jezierzyce Kościelne

Branża:
DROGOWA

Nazwa opracowania:
PLAN ZAGOSPODAROWANIA TERENU
SKALA 1:500

ZESPÓŁ PROJEKTOWY

funkcja	imię i nazwisko	specjalność i nr uprawnień	podpis
PROJEKTANT	mgr inż. Grzegorz DZADA	w zakr.drogowej bez ogr. WAT/0001/POOT/12	
SPRAWDZIŁ	mgr inż. Jakub STARCZEWSKI	w zakr.drogowej bez ogr. WAT/0006/POOT/13	

data	nr umowy	nr rys.	fazy	format
02.2016	MZD-BPU.272.14.2015	3	PBW	A