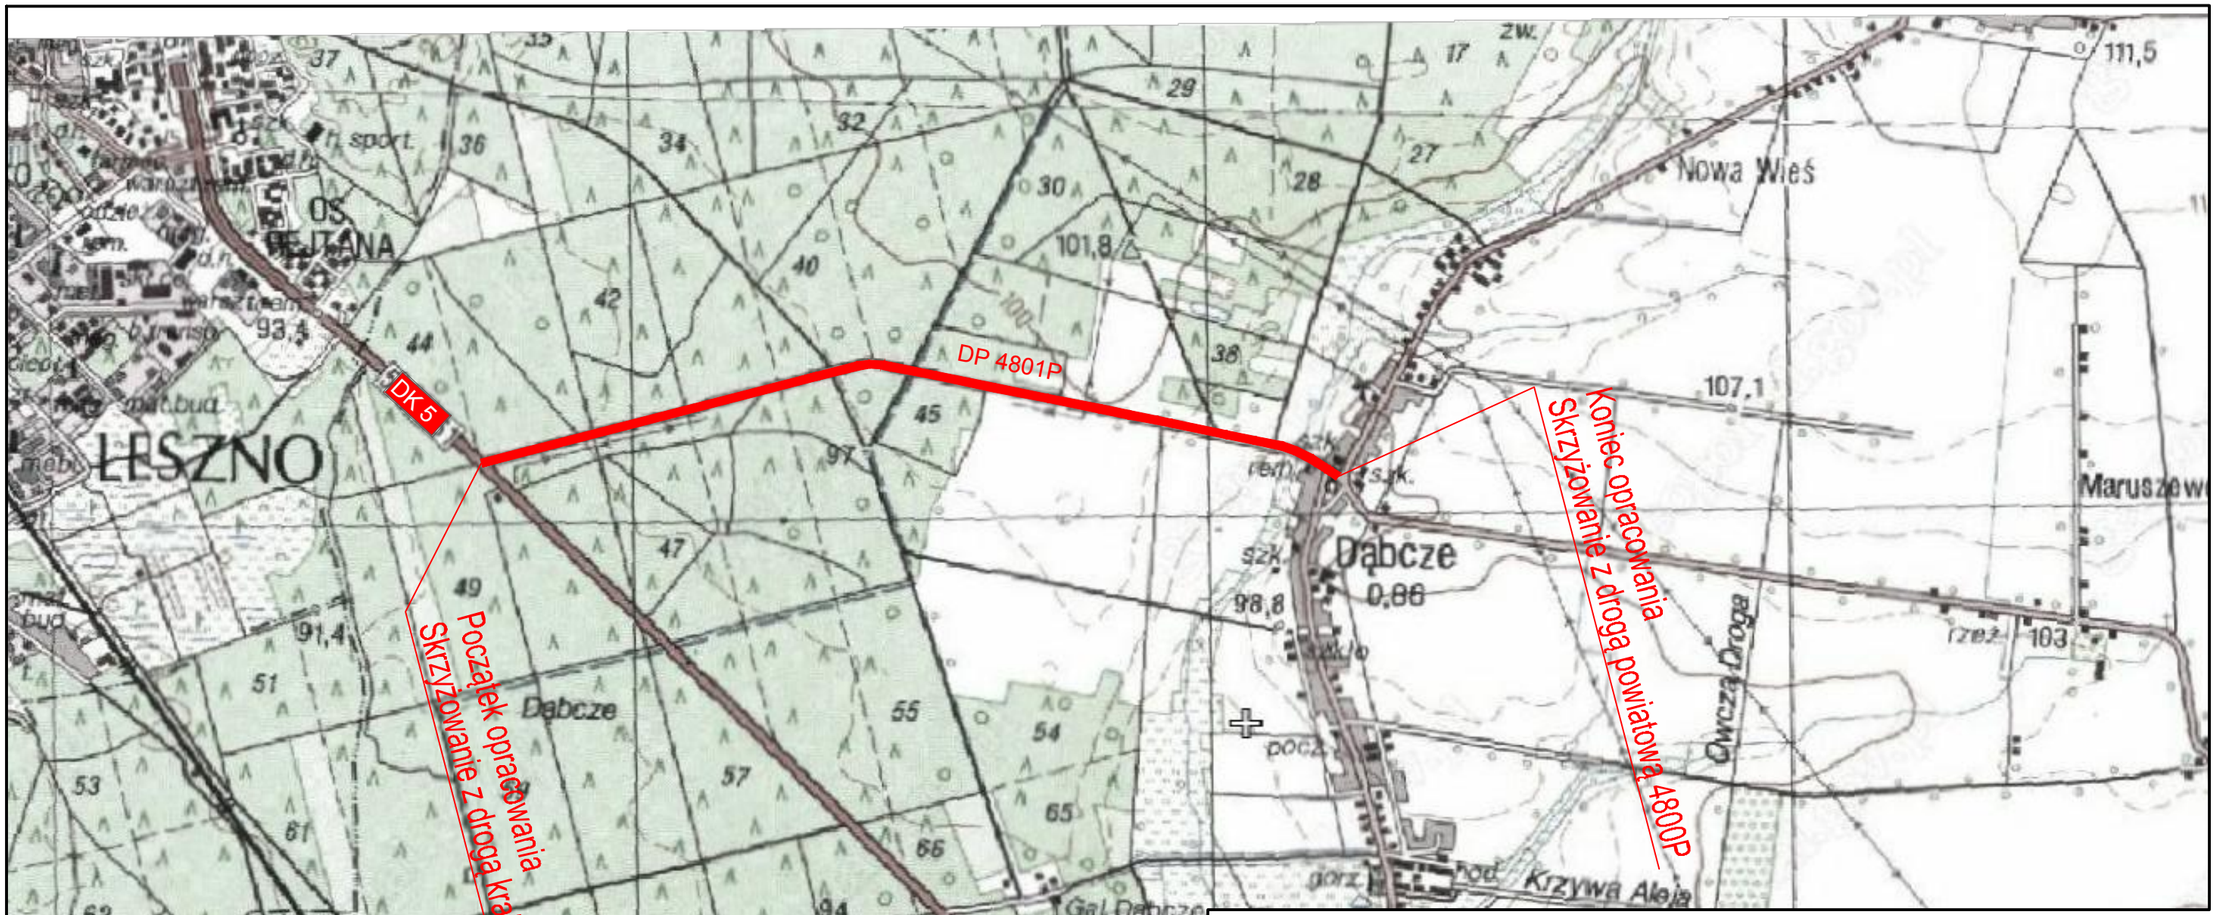

Zarząd Dróg Powiatowych
61-100 Leszno
ul. Plac Kościuszki 4

PROJEKT PRZEBUDOWY DROGI POWIATOWEJ NR 4801P
NA ODC. DROGA KRAJOWA NR 5 - DĄBCZE

Jednostka projektująca: **UNIPLAN** sp. z o.o. Spółka komandytowa Poznań tel. (061) 6390106

województwo: wielkopolskie	powiat: leszczyński	gmina: Rydzyna

Plan orientacyjny

Nr rys.	Skala
1	1:20 000

Branża: DROGOWA

Stanowisko	Imię i nazwisko	Nr uprawn.	Data	Podpis
Projektant	Michał Bartosik	WKP/0087/POOD/07	08.2012.	
Asyst. Proj.	Szymon Majchrzak		08.2012.	
Sprawdzający	Krzysztof Sturzbecher	7131-7132/135/PW/2001	08.2012.	

Egz. nr	1	2	3	4	5	6	7	8