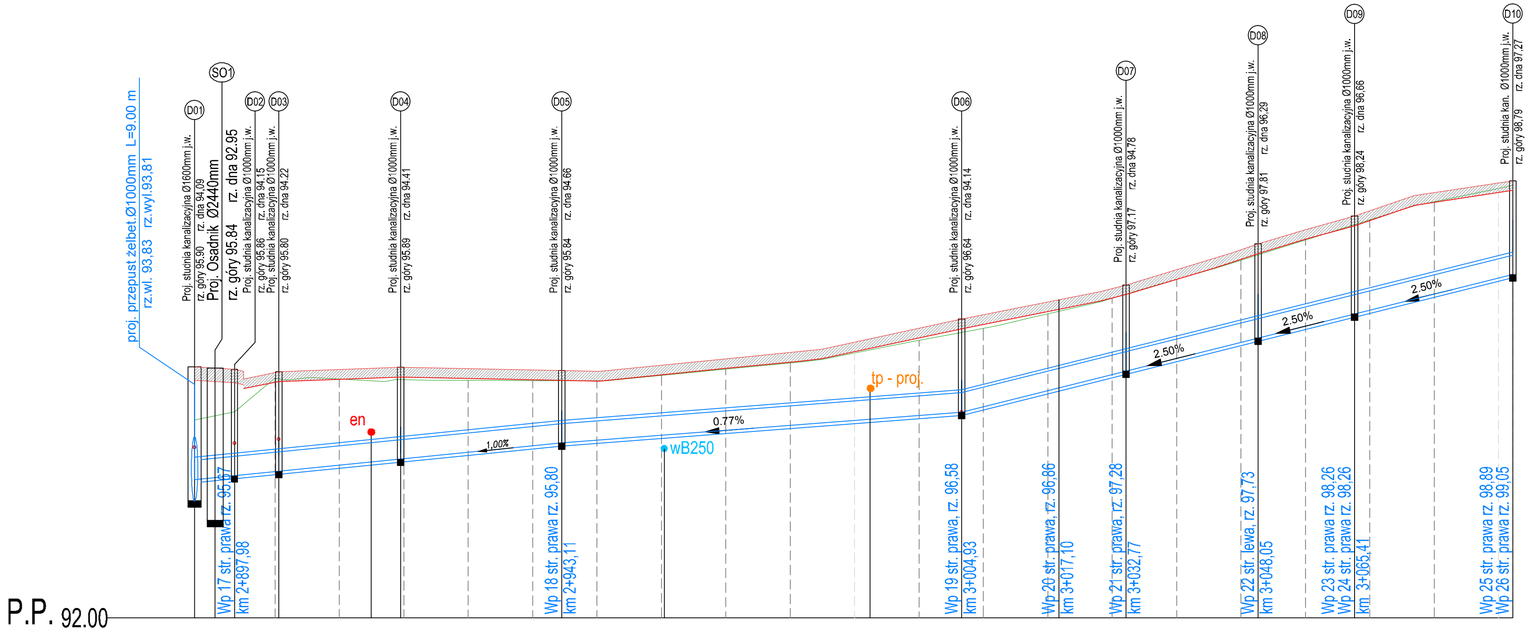

Rzędne terenu proj.		95.90		94.21		94.28	94.29		94.37		94.47	94.47		94.57		94.67		94.72	94.76		94.84		94.91		94.99		95.07		95.14		95.20	
Rzędne terenu		95.07		95.20			95.71		95.71		95.70	95.70		95.69		95.68		95.68	95.68		95.76		95.86		95.96		96.11		96.31		96.43
Rzędne dna kanału		94.15		94.21		94.28	94.29		94.37		94.47	94.47		94.57		94.67		94.72	94.76		94.84		94.91		94.99		95.07		95.14		95.20
Głębokość		1.75m		1.65m		1.54m					1.42m							1.12m														1.44m
Spadki / długości			1.00%		1.00%			1.00%						1.00%																		0.77%
			6.2m		6.9m			18.9m						25.0m																		62.1m
Średnica / materiał			Ø0.30m PP, SN 8		Ø0.30m PP, SN 8			Ø0.30m PP, SN 8						Ø0.30m PP, SN 8																		Ø0.30m PP, SN 8
Odległości [m]	00.00		6.20		13.10			31.98						57.00																		119.13

Rzędne terenu proj.		95.52		95.78		95.84		96.03		96.28		96.35		96.53		96.72		96.78		97.03		97.28		97.33								
Rzędne terenu		96.72		96.96		97.03		97.26		97.55		97.64		97.87		98.11		98.18		98.46		98.67		98.72								
Rzędne dna kanału		95.52		95.78		95.84		96.03		96.28		96.35		96.53		96.72		96.78		97.03		97.28		97.33								
Głębokość				1.33m						1.46m				1.52m								1.46m										
Spadki / długości			2.50%			2.50%			2.50%			2.50%			2.50%																	
			25.5m			20.5m			15.0m			24.6m																				
Średnica / materiał			Ø0.30m PP, SN 8			Ø0.30m PP, SN 8			Ø0.30m PP, SN 8			Ø0.30m PP, SN 8																				
Odległości [m]	144.64				165.15			180.13			204.69																					

Zarząd Dróg Powiatowych
61-100 Leszno
ul. Plac Kościuszki 4

PROJEKT PRZEBUDOWY DROGI POWIATOWEJ NR 4801P
NA ODC. DROGA KRAJOWA NR 5 - DĄBCZE

Jednostka projektująca: UNIPLAN sp. z o.o. Spółka komandytowa Poznań tel. (061) 6390106

województwo: wielkopolskie	powiat: leszczyński	gmina: Rydzyna

Profil podłużny
- kanalizacja deszczowa

Nr rys.	Skala
3	**1:50/500**

Branża: DROGOWA

Stanowisko	Imię i nazwisko	Nr uprawn.	Data	Podpis
Projektant	Krzysztof Kokoszka	WKP/0154/POOS/03	09.2012.	
Asyst. Proj.	Agnieszka Trajgis		09.2012.	
Sprawdzający	Grażyna Nowicka	7131/80/P/2001	09.2012.	

Egz. nr	1	2	3	4	5	6	7	8