






Schemat zjazdu z kostki bet. przez chodnik i ścieżkę pieszo – rower.

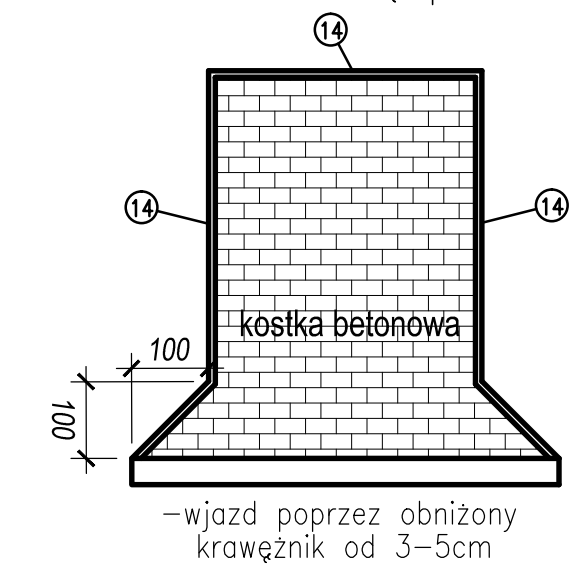

Schemat zjazdu z kostki bet.

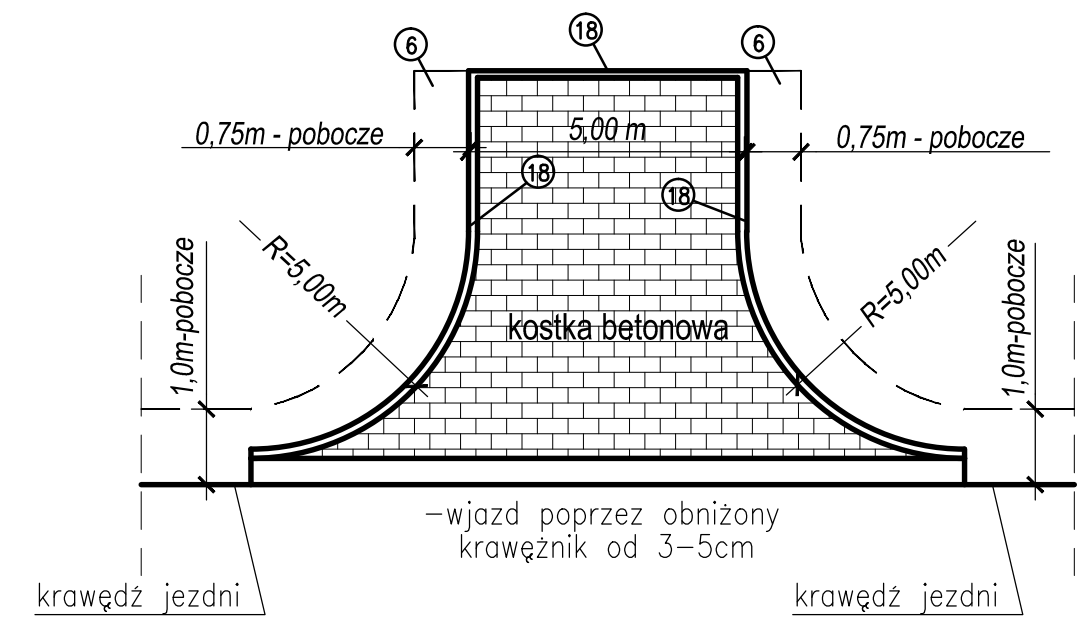

Schemat zjazdu o nawierzchni bitumicznej dukty leśne i pola

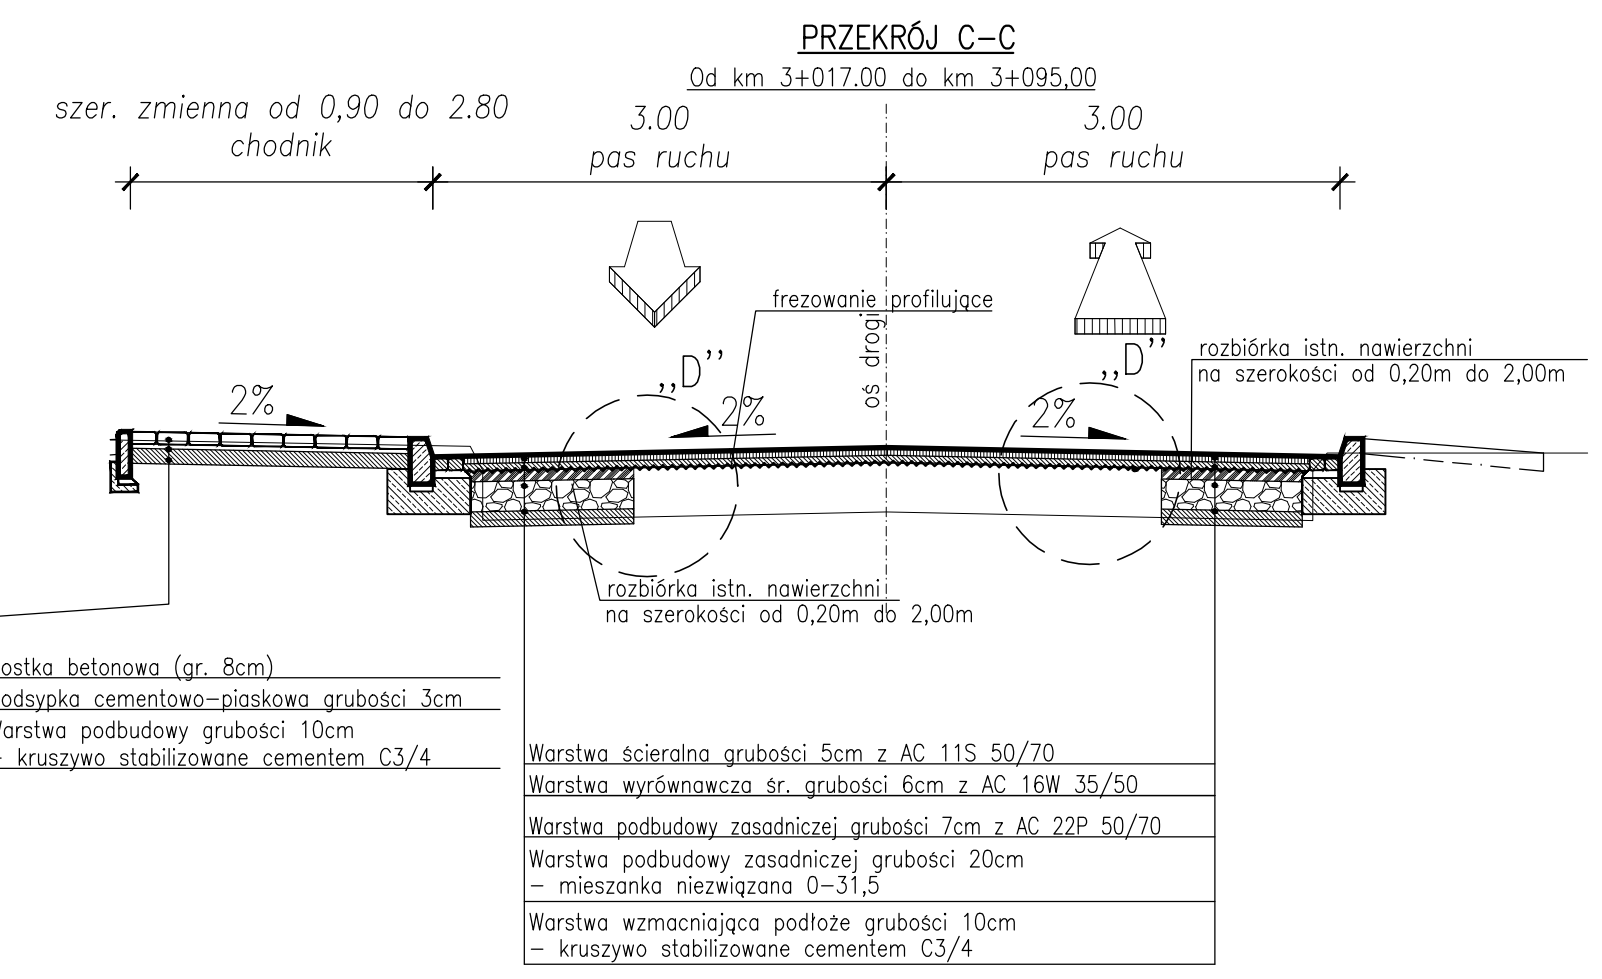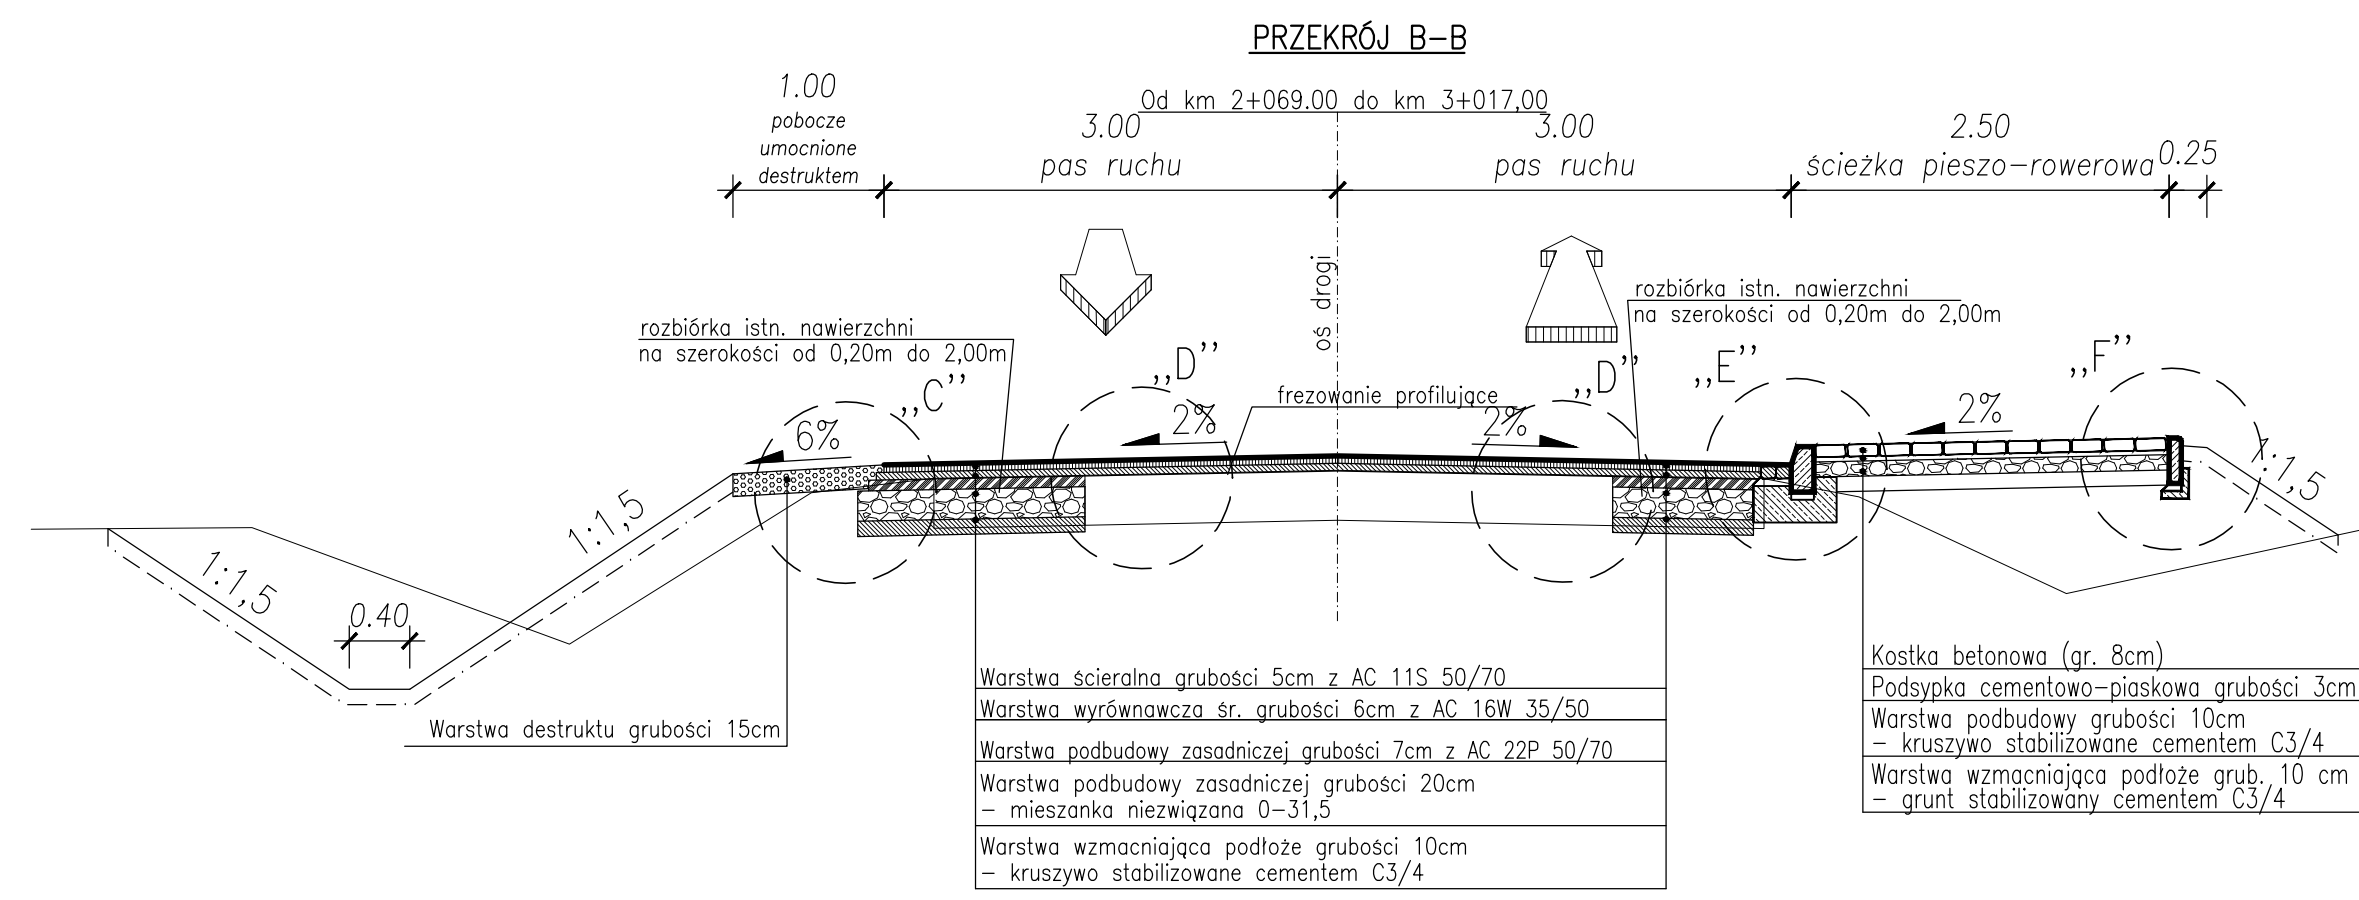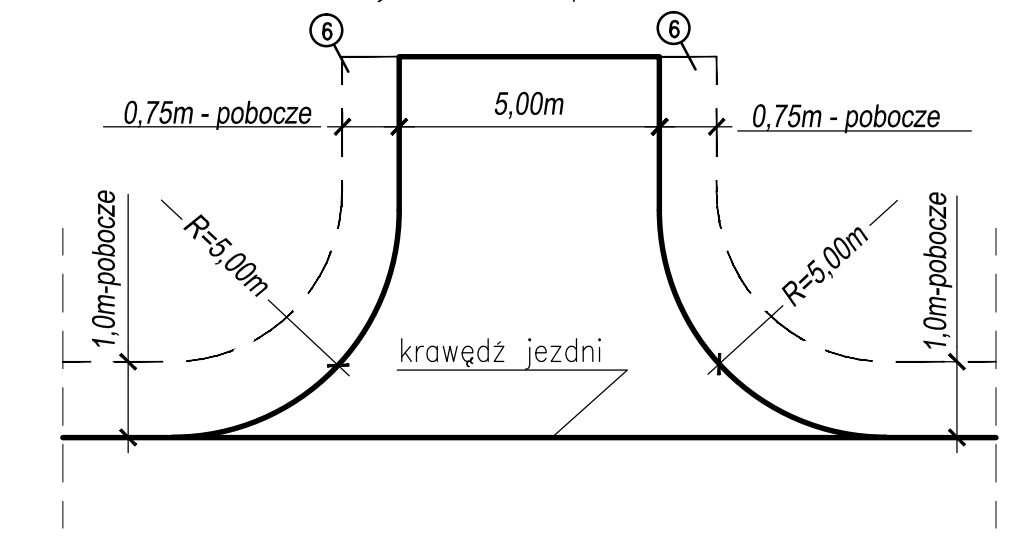

Zarząd Dróg Powiatowych 61-100 Leszno ul. Plac Kościuszki 4				
PROJEKT PRZEBUDOWY DROGI POWIATOWEJ NR 4801P NA ODC. DROGA KRAJOWA NR 5 - DĄBCZE				
Jednostka projektująca: UNIPLAN sp. z o.o. Spółka komandytowa Poznań tel. (061) 6390106				
województwo: wielkopolskie		powiat: leszczyński		gmina: Rydzyna
PRZEKROJE NORMALNE		Nr rys.	Skala	
		3	1:50	
Branża: DROGOWA				
Stanowisko	Imię i nazwisko		Nr uprawn.	
Projektant	Michał Bartosik		WKP/0087/POOD/07	
Asyst. Proj.	Szymon Majchrzak		09.2012.	
Sprawdzający	Krzysztof Sturzbecher		7131-7132/135/PW/2001	
Egz. nr	1	2	3	4
	5	6	7	8