




1:1 000

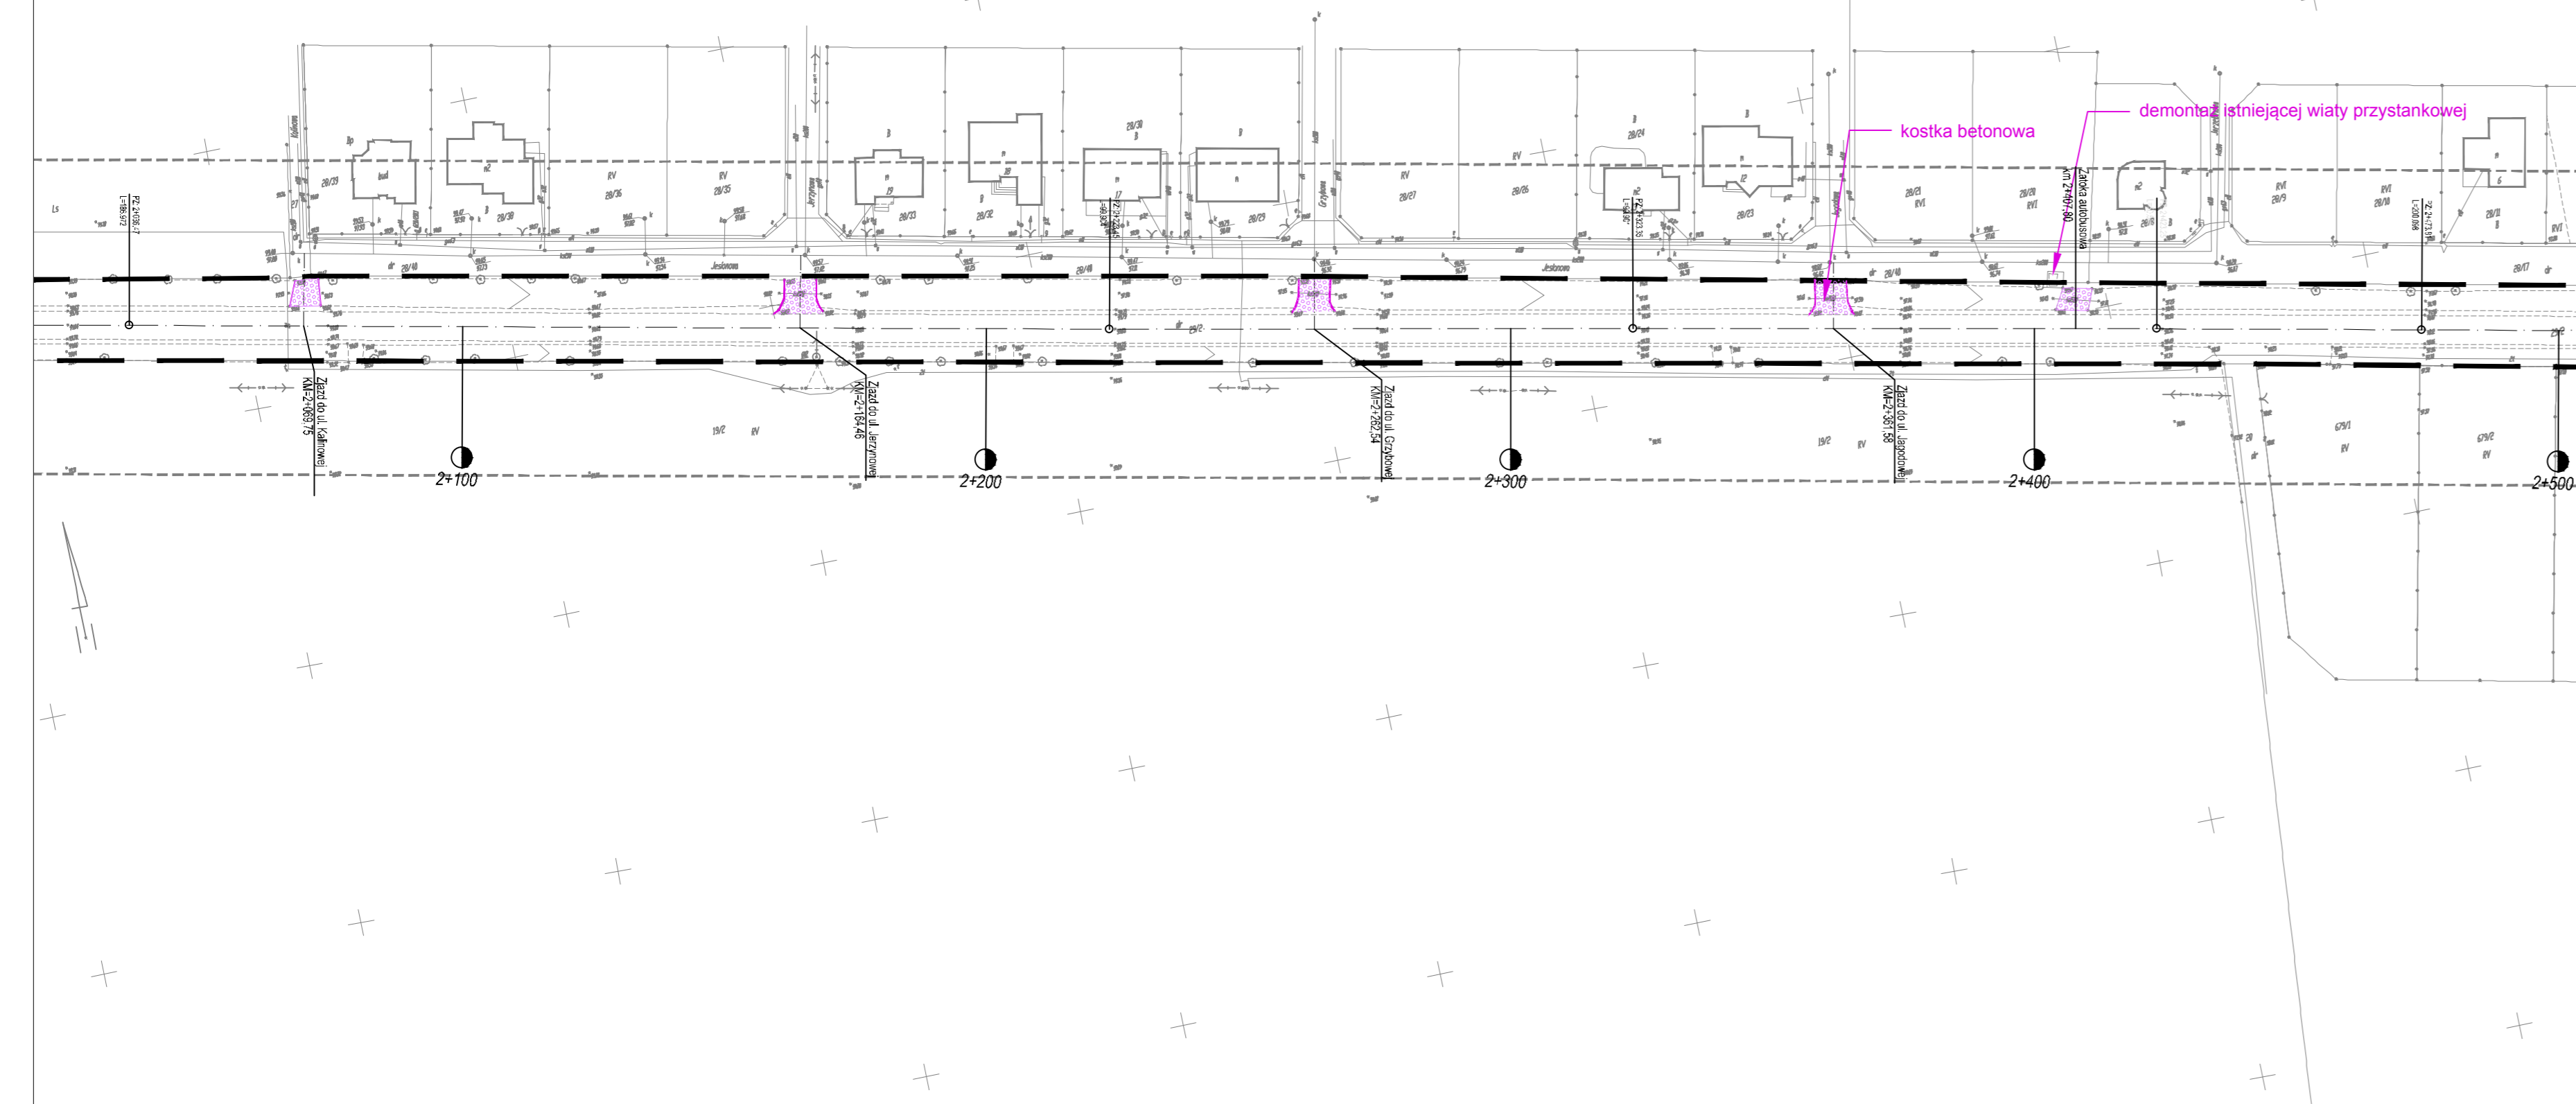

1:500



LEGENDA

-  nawierzchnie do rozbiórki
-  elementy uliczne do rozbiórki

Zarząd Dróg Powiatowych
61-100 Leszno
ul. Plac Kościuszki 4

**PROJEKT PRZEBUDOWY DROGI POWIATOWEJ NR 4801P
NA ODC. DROGA KRAJOWA NR 5 - DĄBCZE**

Jednostka projektująca: **UNIPLAN** sp. z o.o. Spółka komandytowa Poznań tel. (061) 6390106

województwo: wielkopolskie powiat: leszczyński gmina: Rydzyna

Nr rys. **5** Skala **1:500**
1:1000

Branża: DROGOWA

Stanowisko	Imię i nazwisko	Nr uprawn.	Data	Podpis
Projektant	Michał Bartosik	WKP/0087/POOD/07	09.2012.	
Asyst. Proj.	Szymon Majchrzak		09.2012.	
Sprawdzający	Krzysztof Sturzbecher	7131-7132/135/PW/2001	09.2012.	

Egz. nr	1	2	3	4	5	6	7	8
----------------	---	---	---	---	---	---	---	---