




Przekrój A-A'

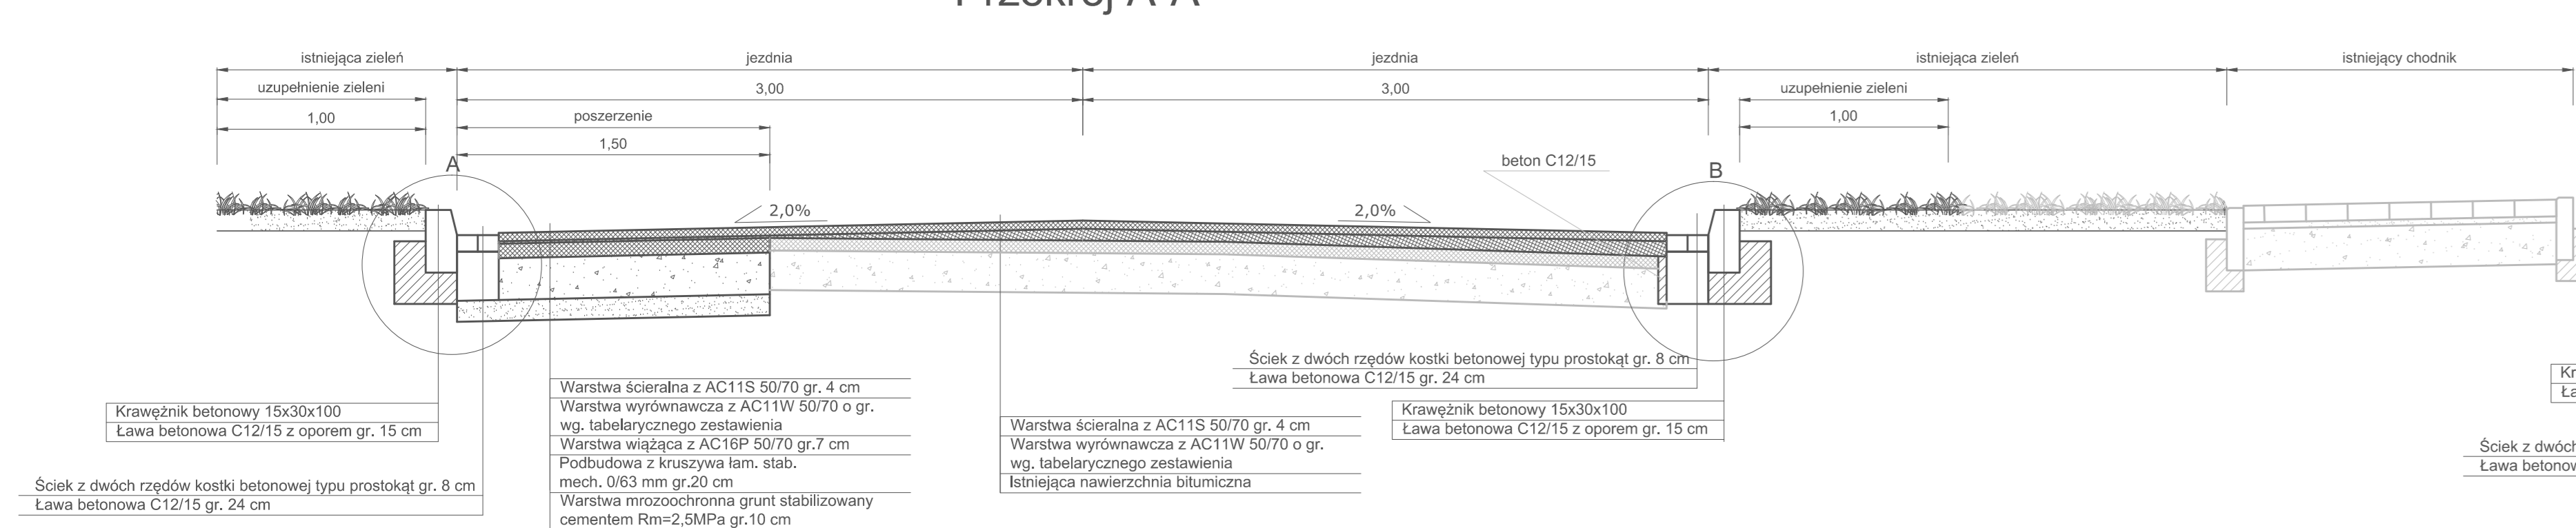


Przekrój C-C'

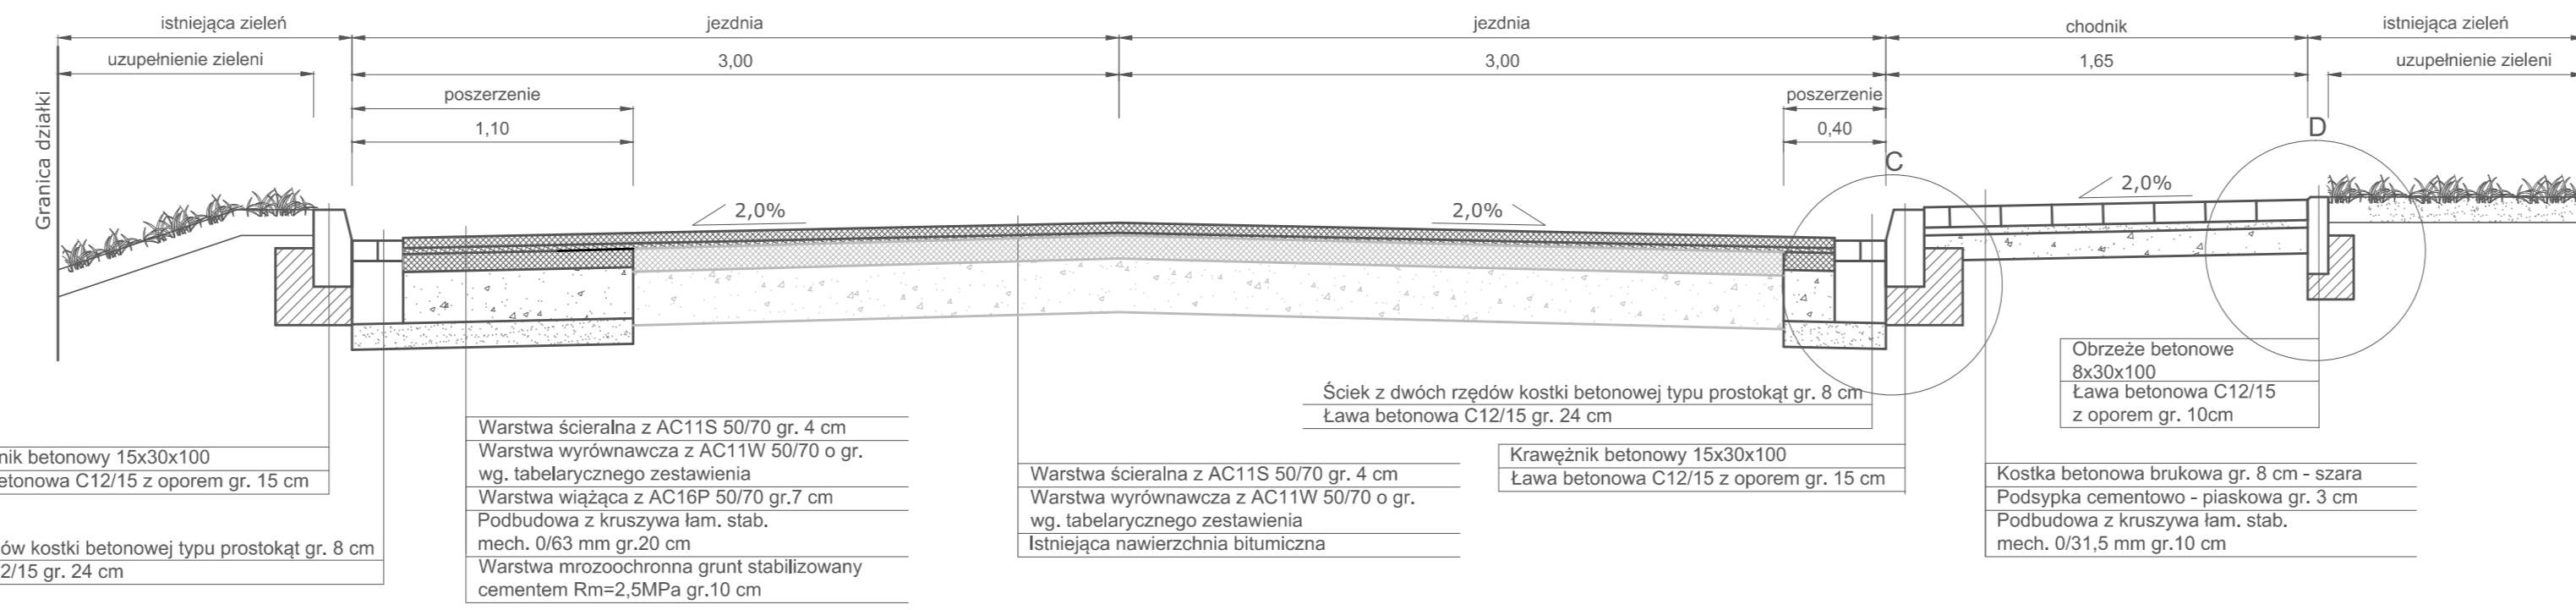


Przekrój E-E' (zjazd do posesji)

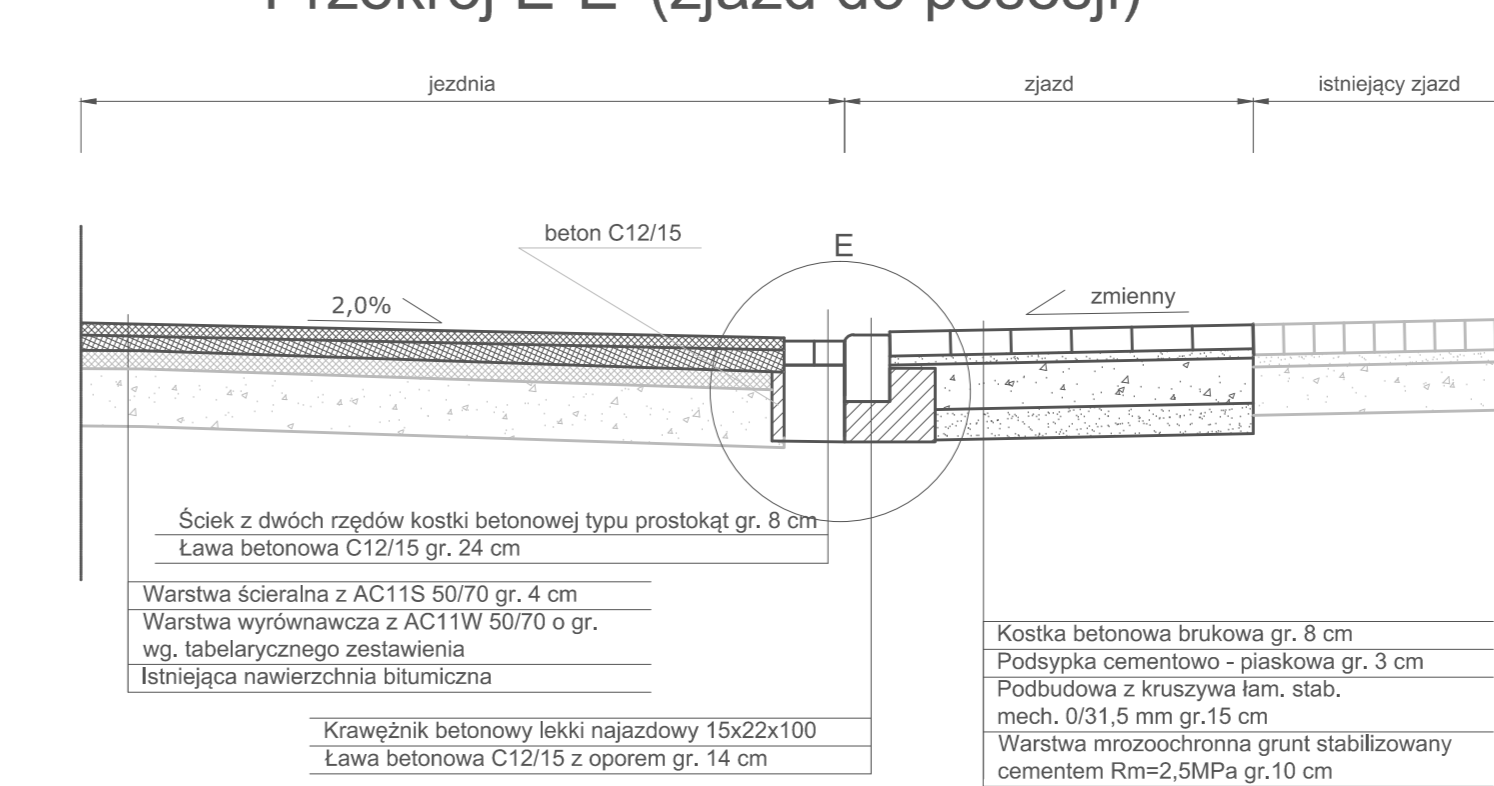


Szczegóły konstrukcyjne
skala 1:10

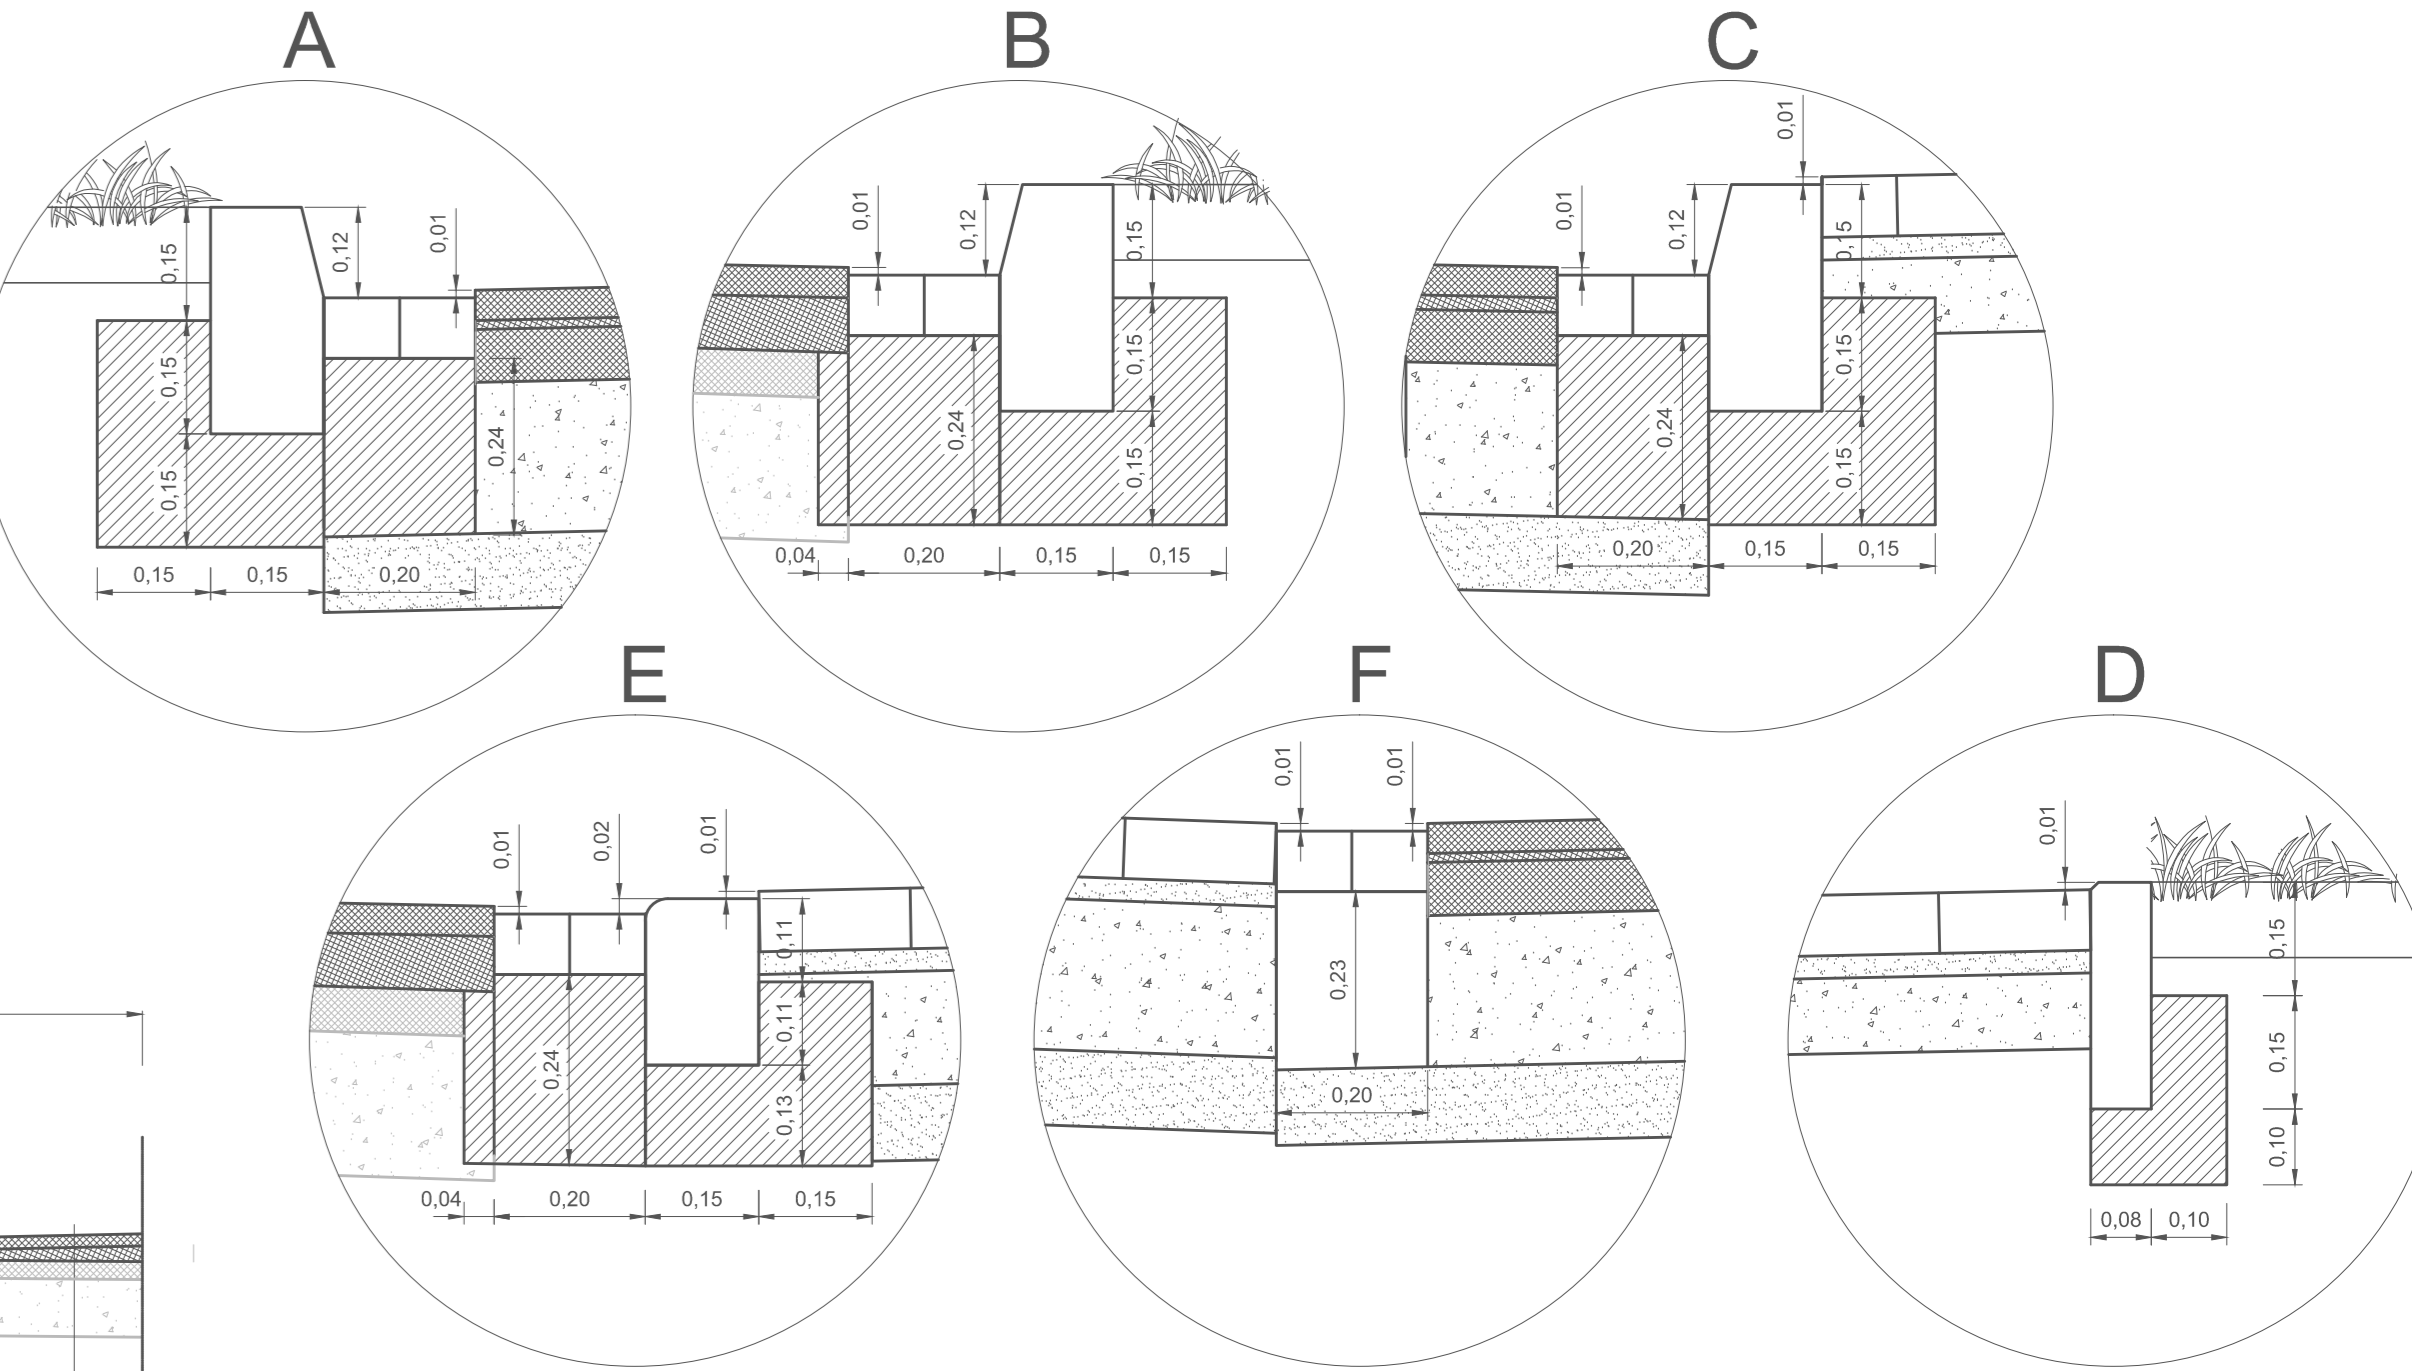


Przekrój B-B'

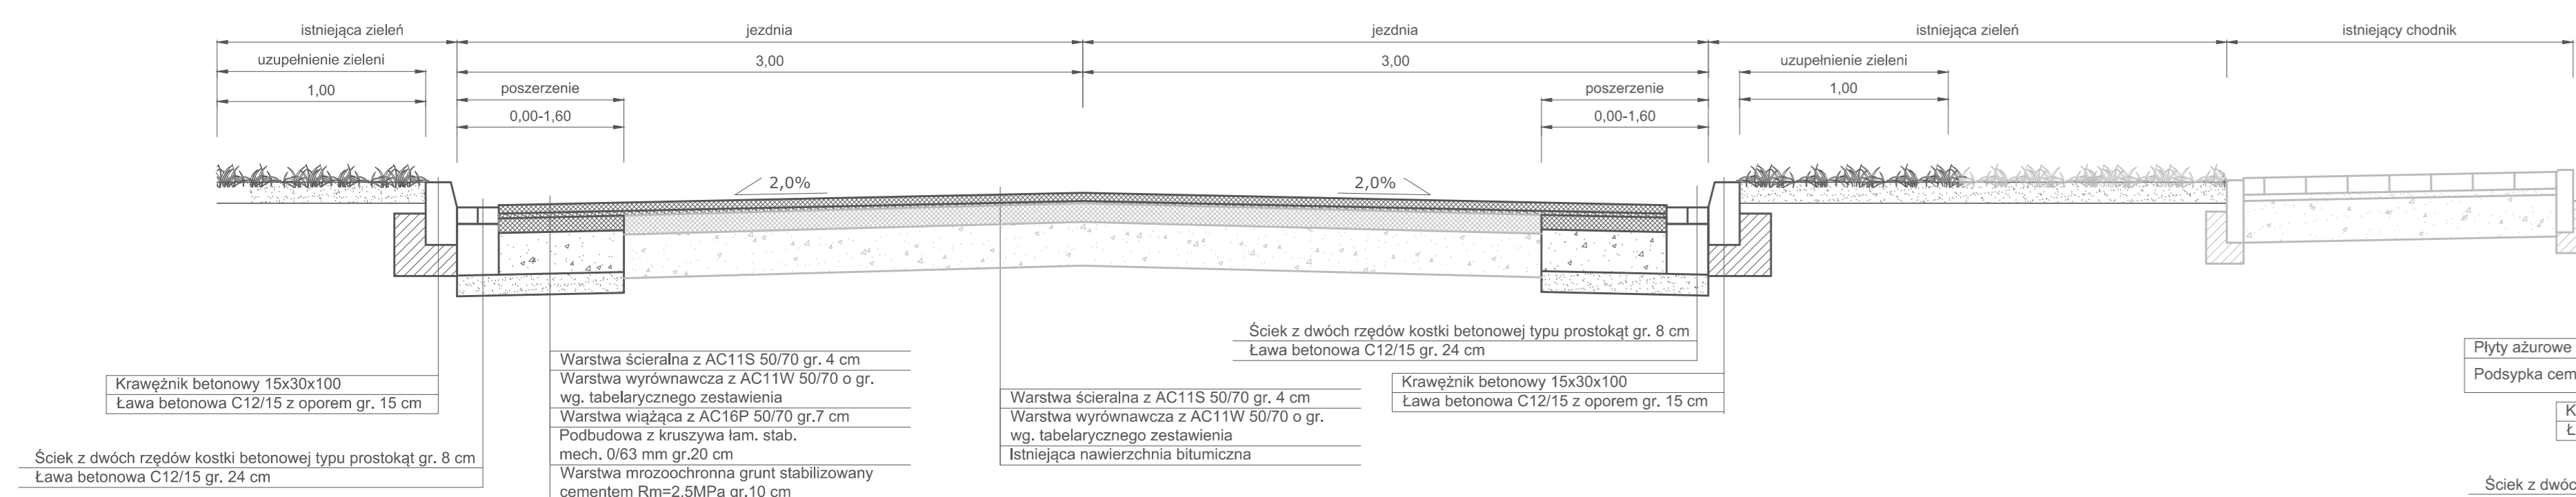

Przekrój D-D'

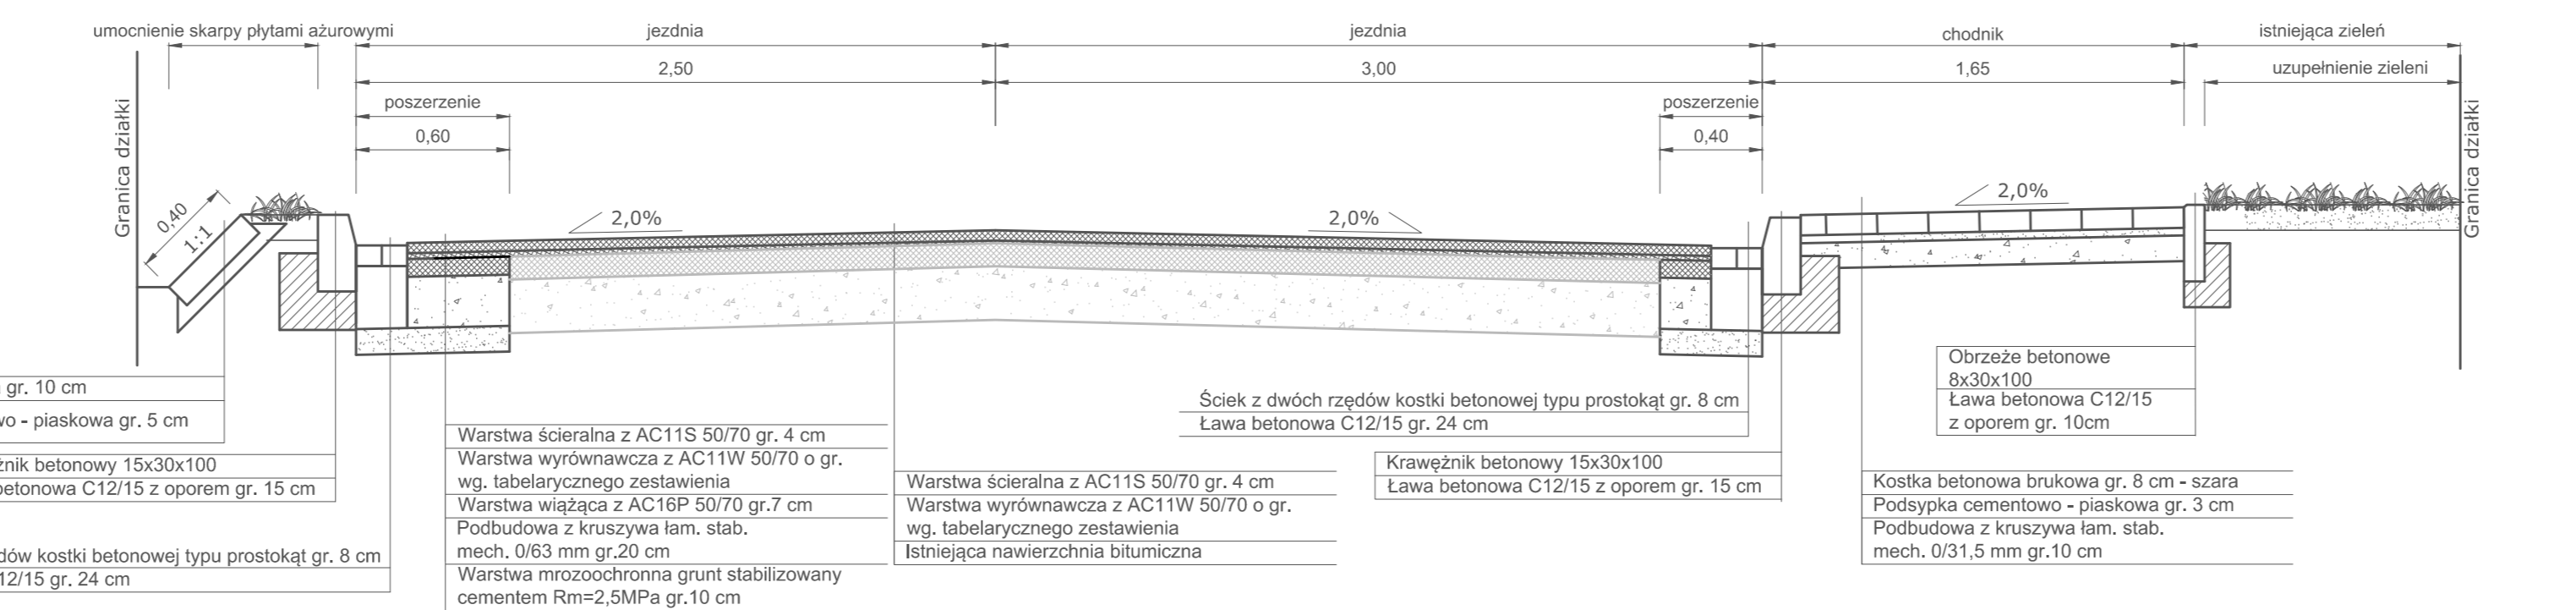

Przekrój F-F' (zjazd - droga gminna)

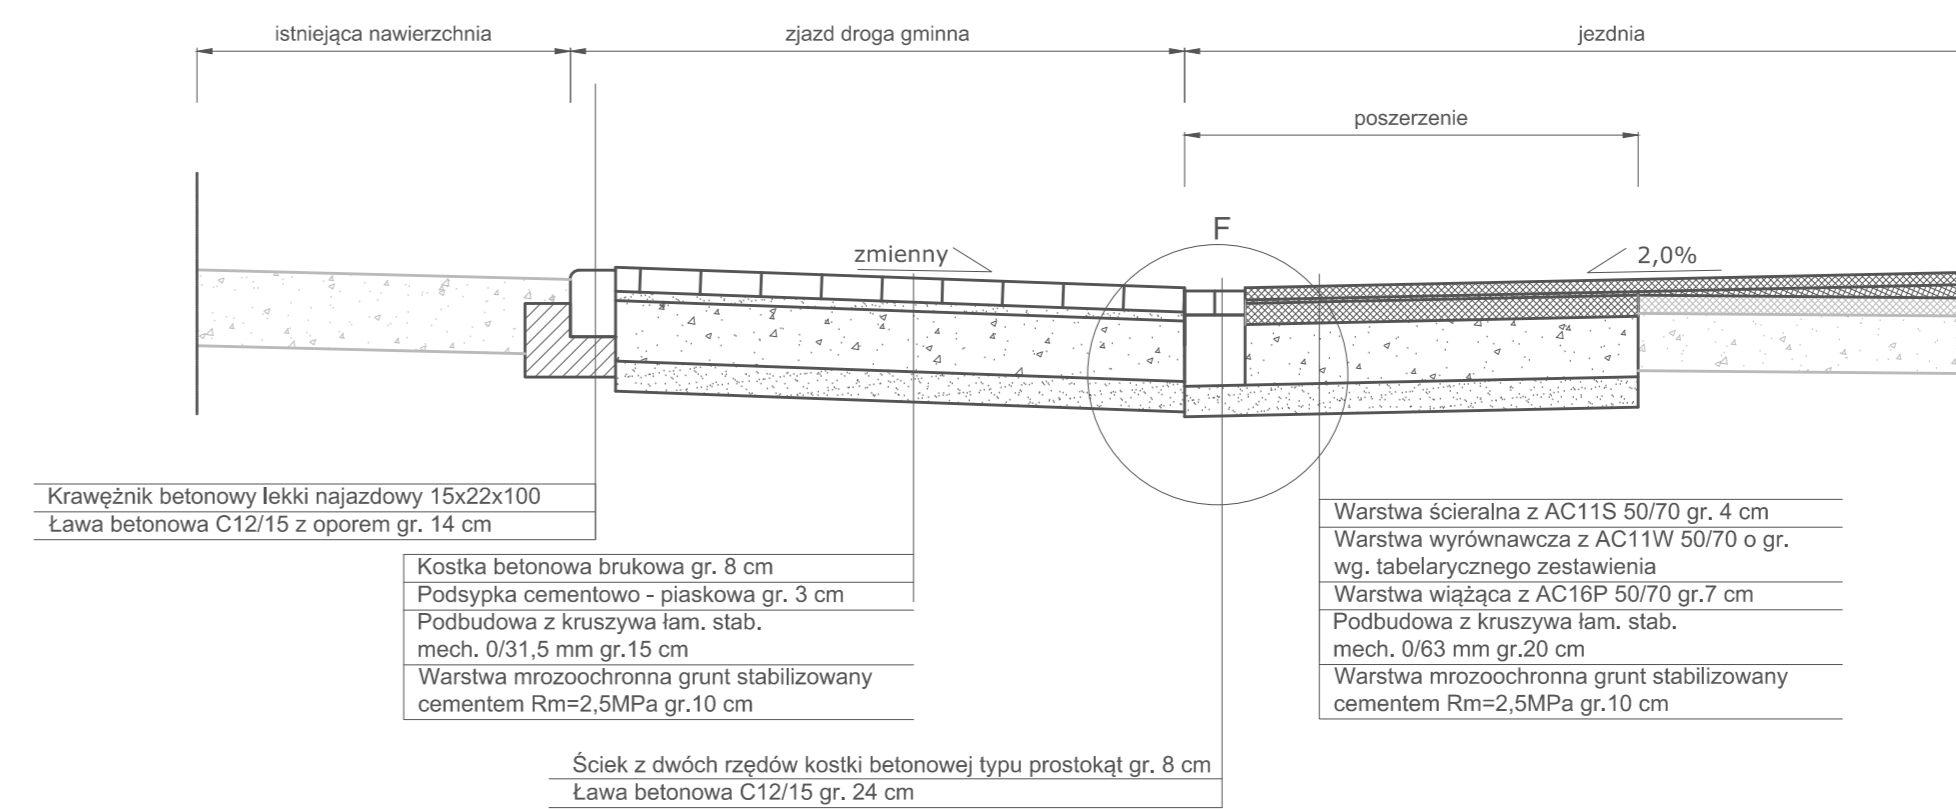

Wykonawca projektu		Zamawiający	
Biuro Usług Drogowych - projektowanie, nadzory Mirosława Kościurkiewicz ul. Glinki 12, 63-860 Pogorzela		Zarząd Dróg Powiatowych Pl. Kościuszkowski 4 64-100 Leszno	
Projektował:	Wiesław Kościurkiewicz	Data:	kwiecień 2017
Nr uprawnień:	1760/94/Lo	Podpis:	P.B.
Objekt:		Skala:	
Przebudowa drogi powiatowej nr 4804P w m. Rydzyna - ulica Poniatowskiego		1:25 1:10	
Tytuł rysunku:		Nr rysunku:	
Przekroje normalne Szczegóły konstrukcyjne		4	