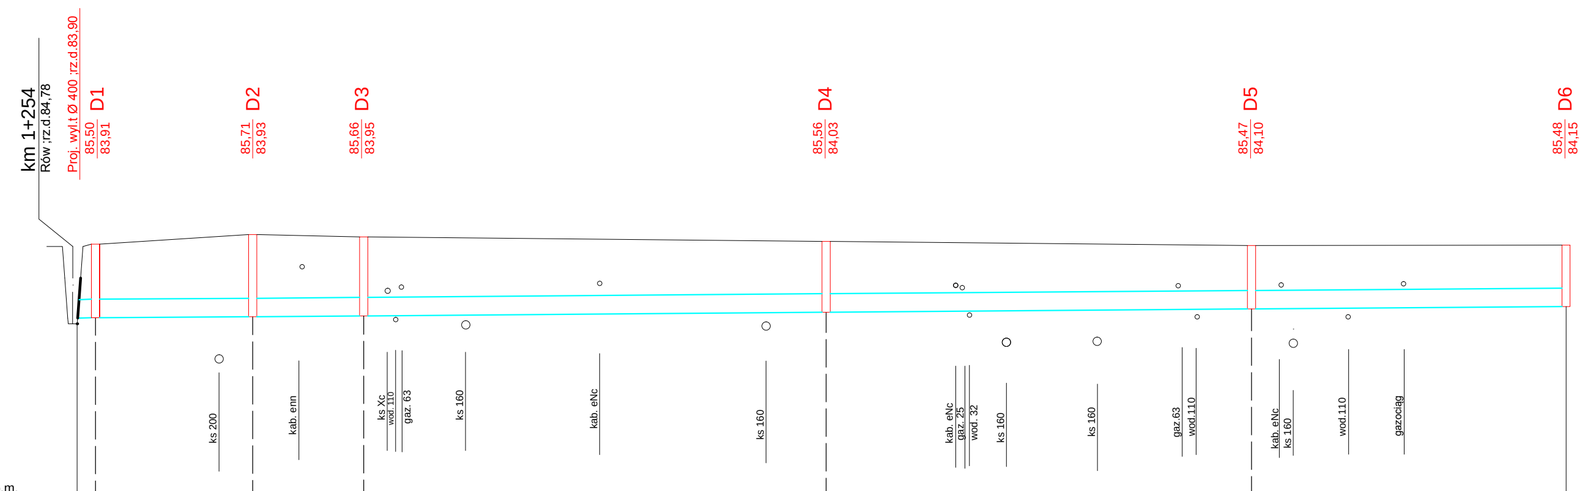
km 1+254
Rów ;rz.d.84,78
Proj. wyl.t.Ø 400 ;rz.d.83,90
D1
85,50
83,91
D2
85,71
83,93
D3
85,66
83,95
D4
85,56
84,03
D5
85,47
84,10
D6
85,48
84,15
ks 200
kan. enn
ks Xc
wod.110
gaz. 63
ks 160
kab. eNc
ks 160
kab. eNc
gaz. 25
wod. 32
ks 160
ks 160
gaz.63
wod.110
kab. eNc
ks 160
wod.110
gazociąg

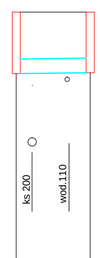
D6
85,48
84,15
D7
85,48
84,17
ks 200
wod.110

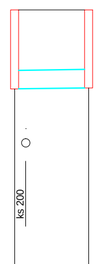
D3
85,66
83,95
D8
85,66
84,97
ks 200

| | | |