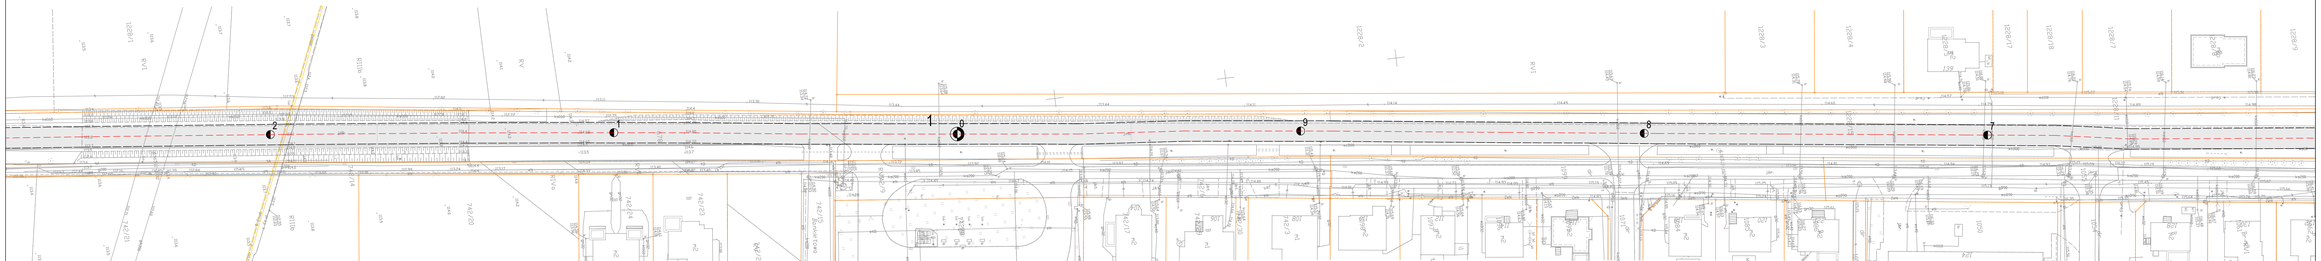

OZNACZENIA

- nawierzchnia przebudowywanej jezdni
- nawierzchnia chodnika
- nawierzchnia ciągu pieszo-rowerowego i chodnika
- krawędź przebudowywanej jezdni
- krawężnik betonowy

STAREBEM Jakub Starzewski, Tomasz Beim S. C.
ul. Mickiewicza 10, 43-840 Kroków (Tel. 728-809-201)

Nazwa zadania	Przebudowa ulicy Dworcowej w Kozienicach		
Zamawiający	Zarząd Dróg Powiatowych, Plac Kościuszki 4, 64-100 Leszno	Skalium	PFU
Adres obiektu	ul. Dworcowa, 64-130 Kozieniarowo	Skala	1:500
Rysunek	**KONCEPCJA - ARKUSZ II**	Rysunek nr	2.2
		Data opracowania	05.2019
Funkcja	Tytuł, imię i nazwisko	Specjalność	Nr up. bud. / Podpis
Autor projektu	Mgr inż. Jakub Starzewski	Drogowa	UM/POD/0299/2013