
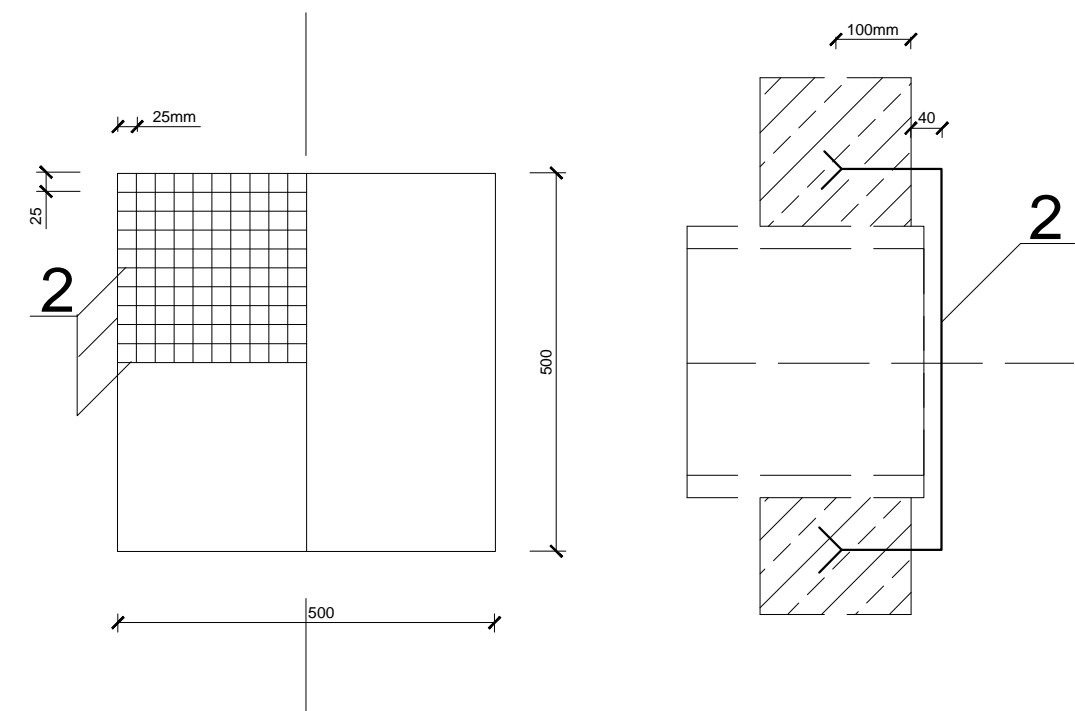


- LEGENDA**
1. RUROCIĄG Z RUR  
PVC DZ 400MM
  2. KRATA Z PRĘTÓW ŚR 8MM
  3. PRZYCZÓŁEK ŻELBETOWY  
Z BETONU C16/20
  4. NARZUT KAMIENNY GR. 15CM

KRATA SKALA 1:10

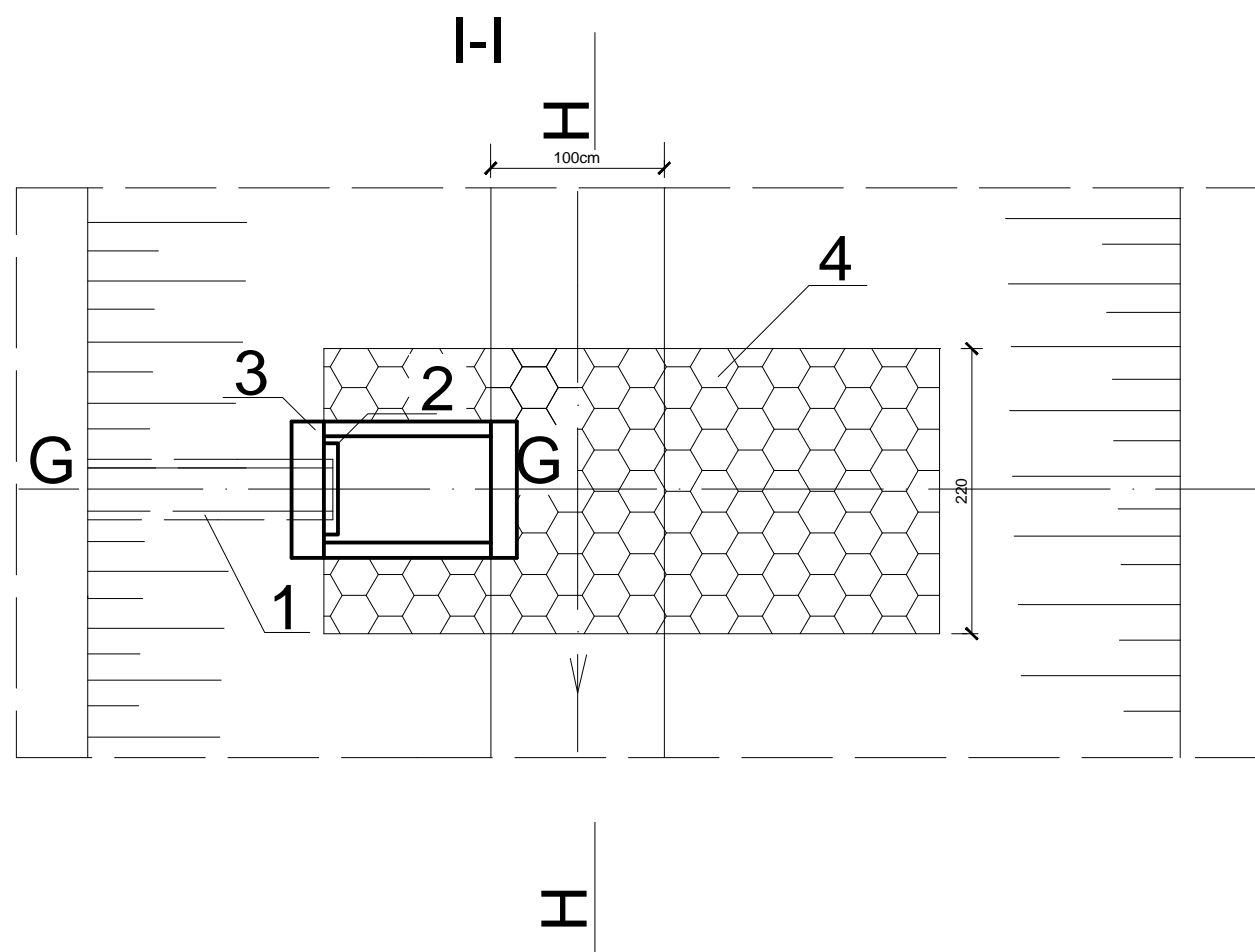

NAZWA:	Projekt budowlany				
OBIEKT:	Przebudowa drogi powiatowej nr 4804P w m. Rydzyna-ul. Poniatowskiego (Odwodnienie drogi)				
ADRES:	Jednostka ewidencyjna 301304-4 Rydzyna Obręb ewidencyjny 0001 Rydzyna				
PRZED.RYS.	Rysunek wylotu				
Data: 05.2017	Imię i nazwisko	Specjalność	Nr upr.	Podpis	Skala:
Projektant:	mgr inż. Leonard Szyszka	wodno-melioracyjna	935/87/Lo		1:50
Projektant:	inż. Lech Przybylak	instal.-inżynieryjna	408/82/Lo		Nr rys.
					5