




PRZEKRÓJ NORMALNY - JEZDNI (PRZEKRÓJ ULICZNY)  
km 0+000,00 – 0+035,35; 2+225,40 – 3+3624,32

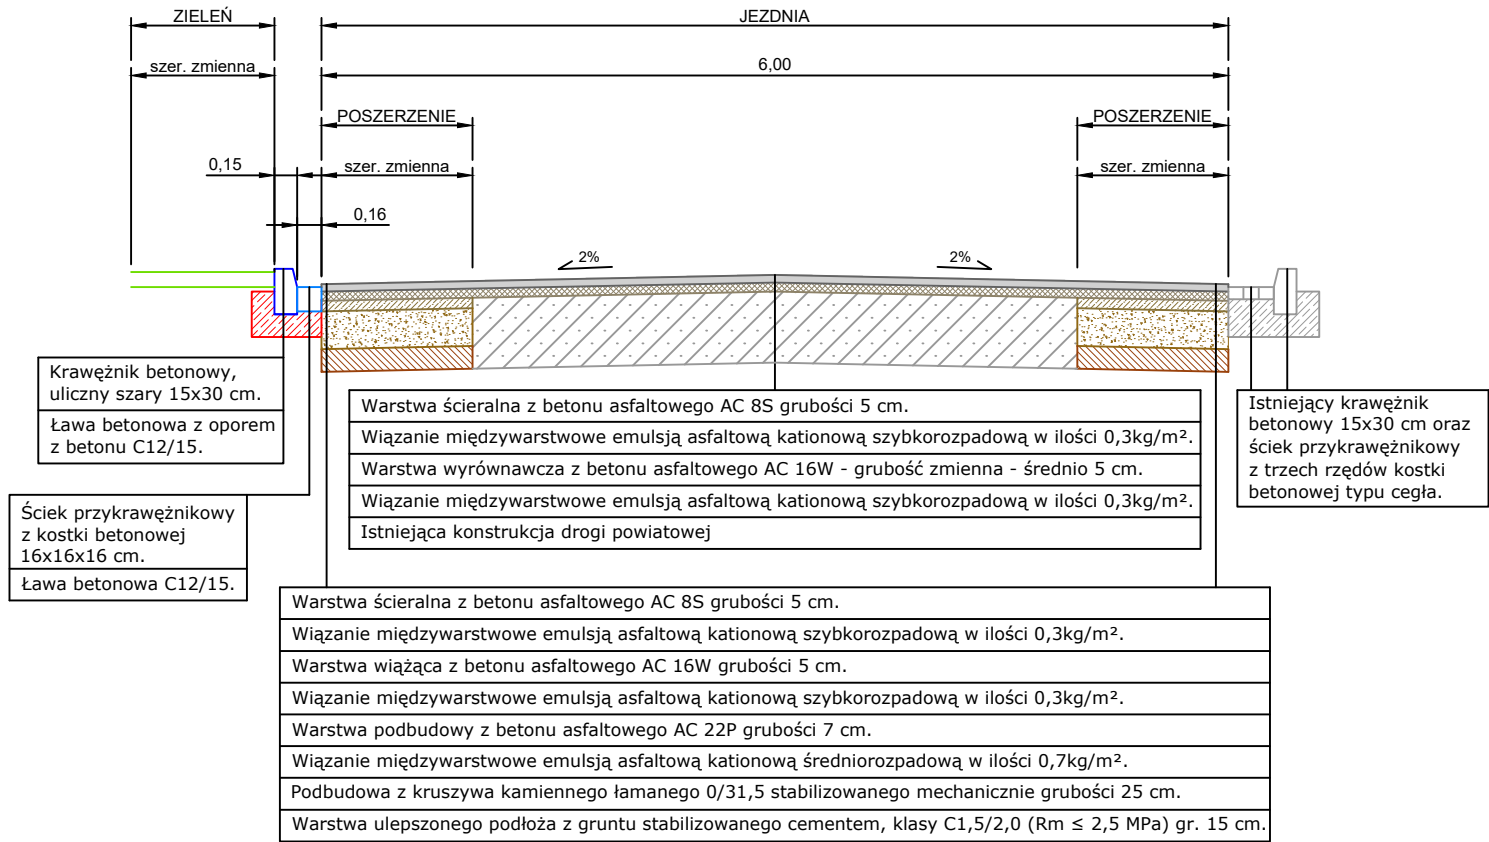


PRZEKRÓJ NORMALNY - JEZDNI (PRZEKRÓJ PÓŁULICZNY)  
km 0+035,35 – 0+223,44; 3+3624,32 - 4+195,78

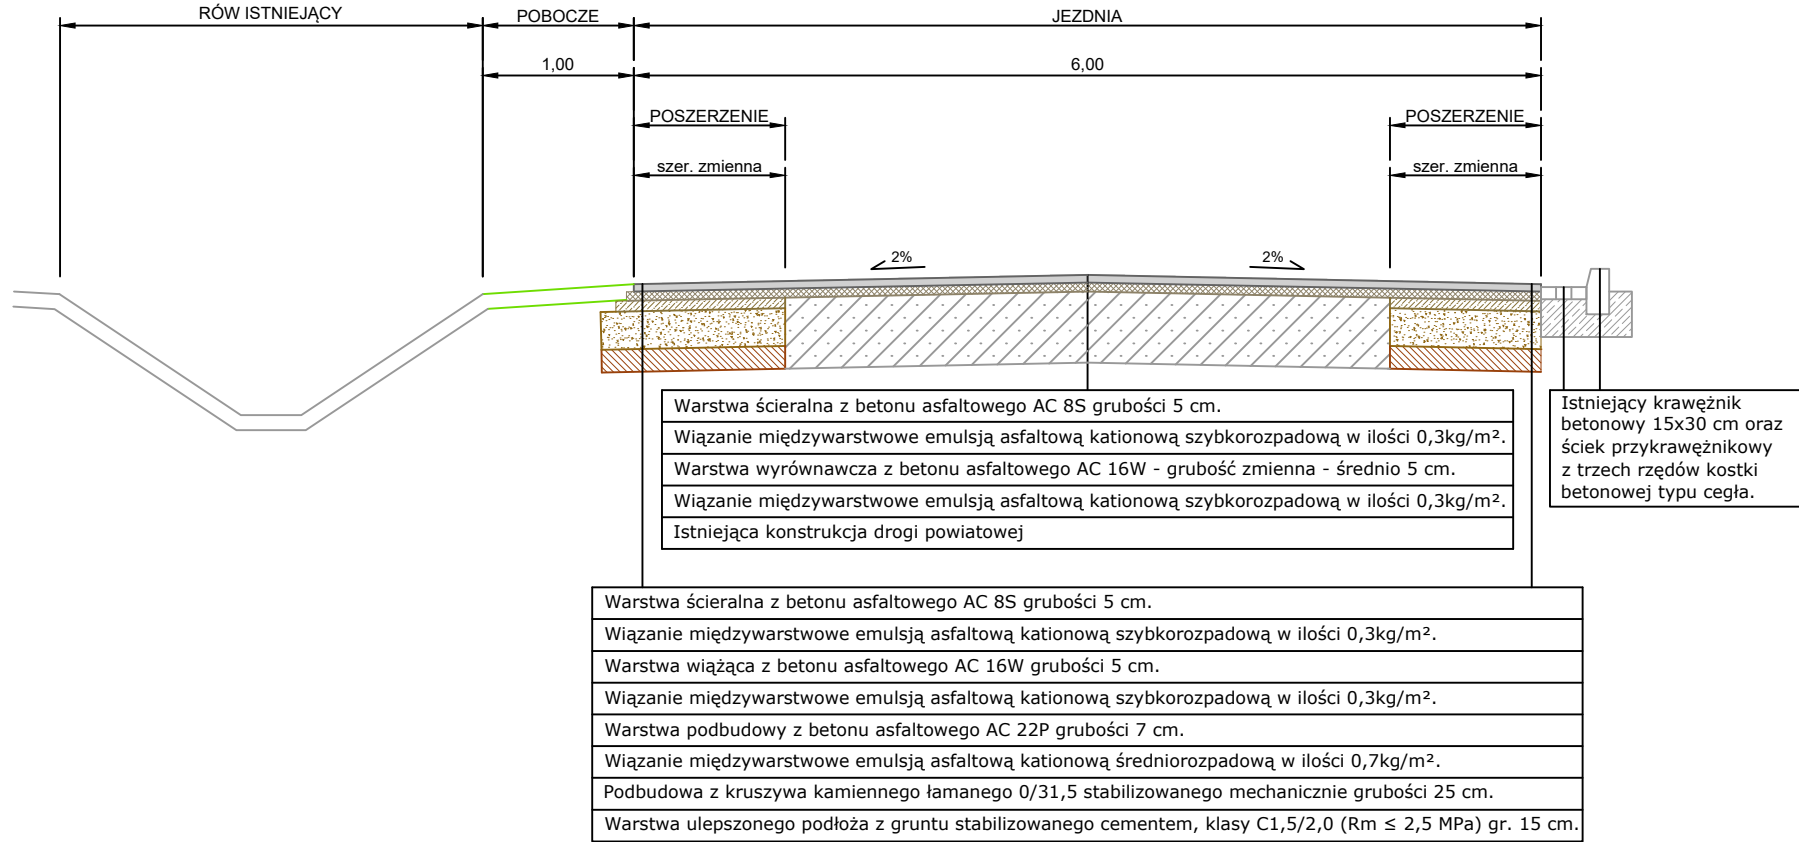


PRZEKRÓJ NORMALNY - JEZDNI (PRZEKRÓJ DROGOWY)  
0+223,44 – 2+225,40

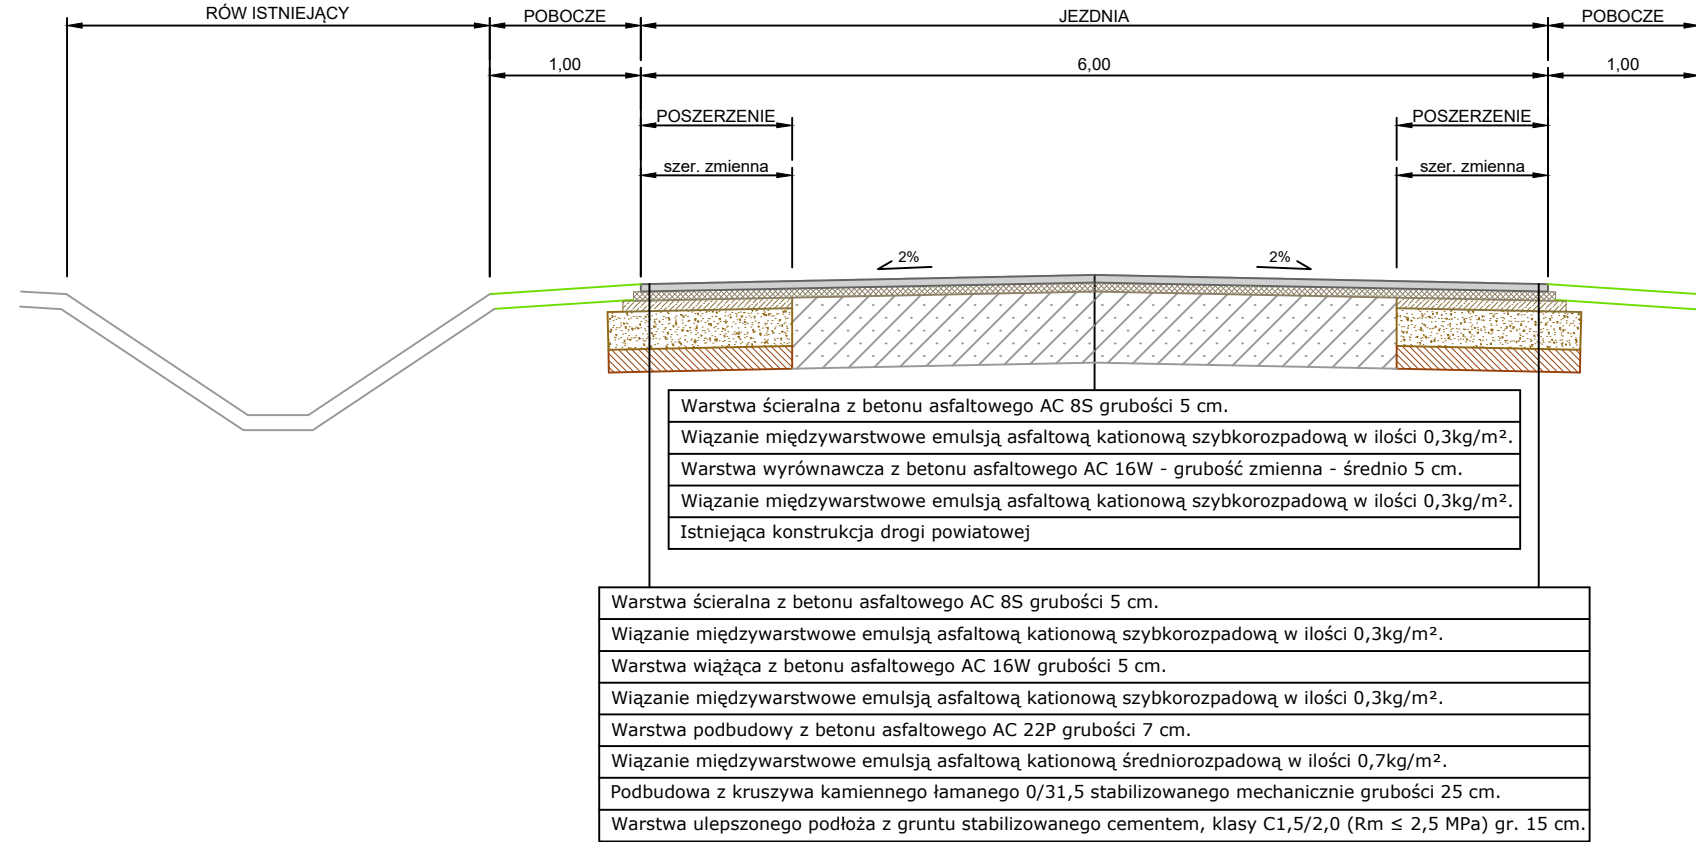

PRZEKRÓJ NORMALNY - JEZDNI + ZJAZD PRYWATNY  
km 2+225,40 – 4+195,78

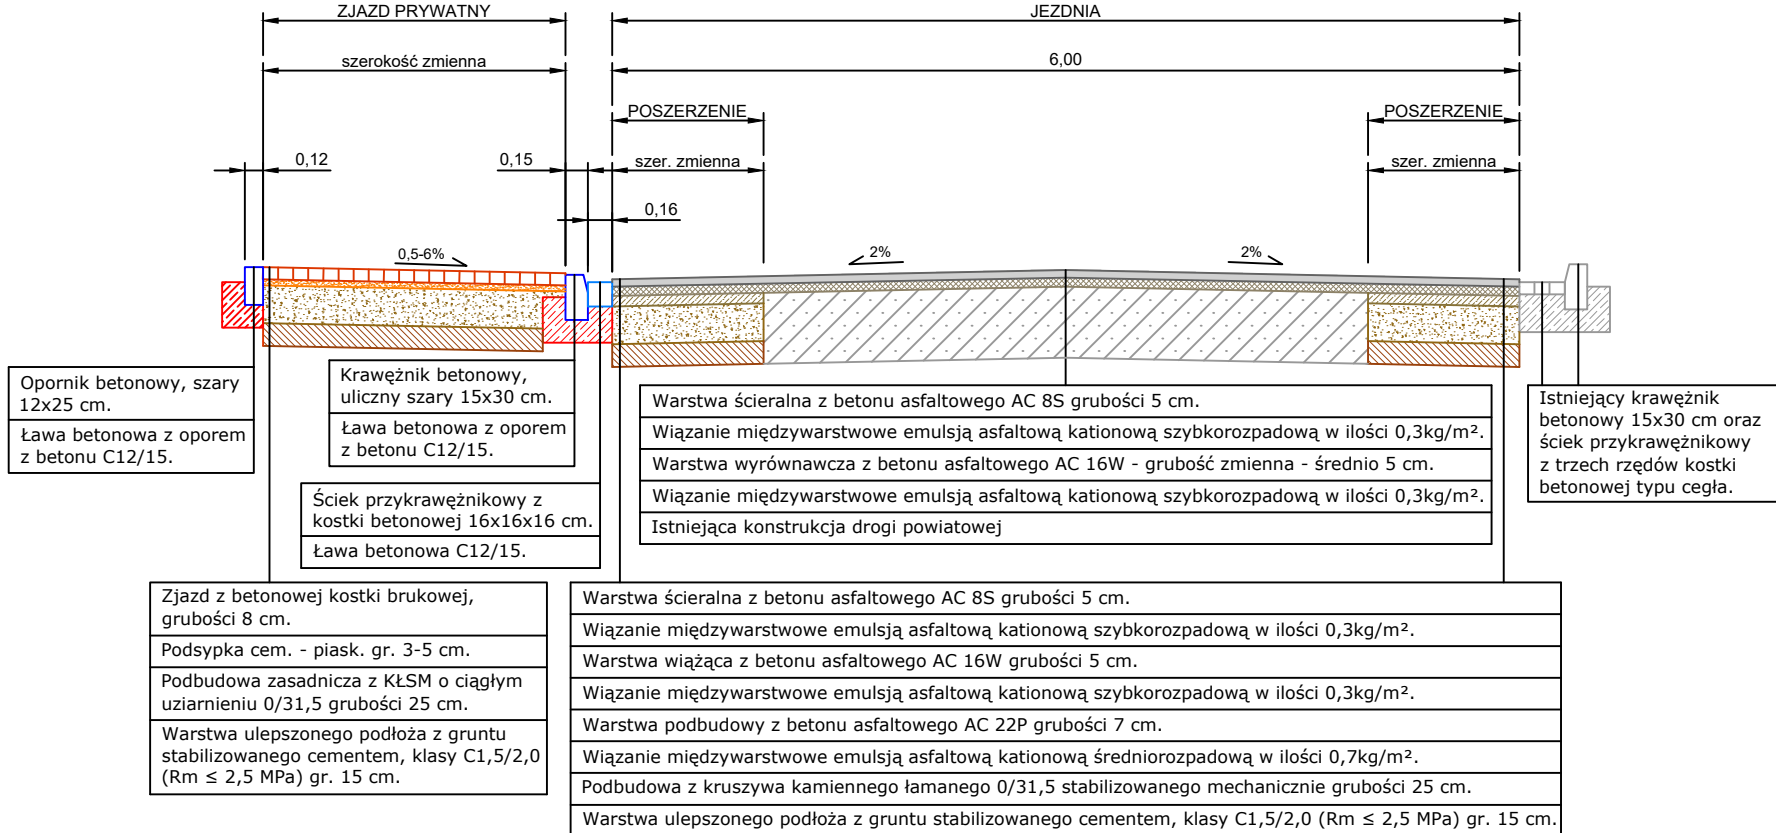

PRZEKRÓJ NORMALNY - JEZDNI + ZJAZD PUBLICZNY  
km 2+225,40 – 4+195,78

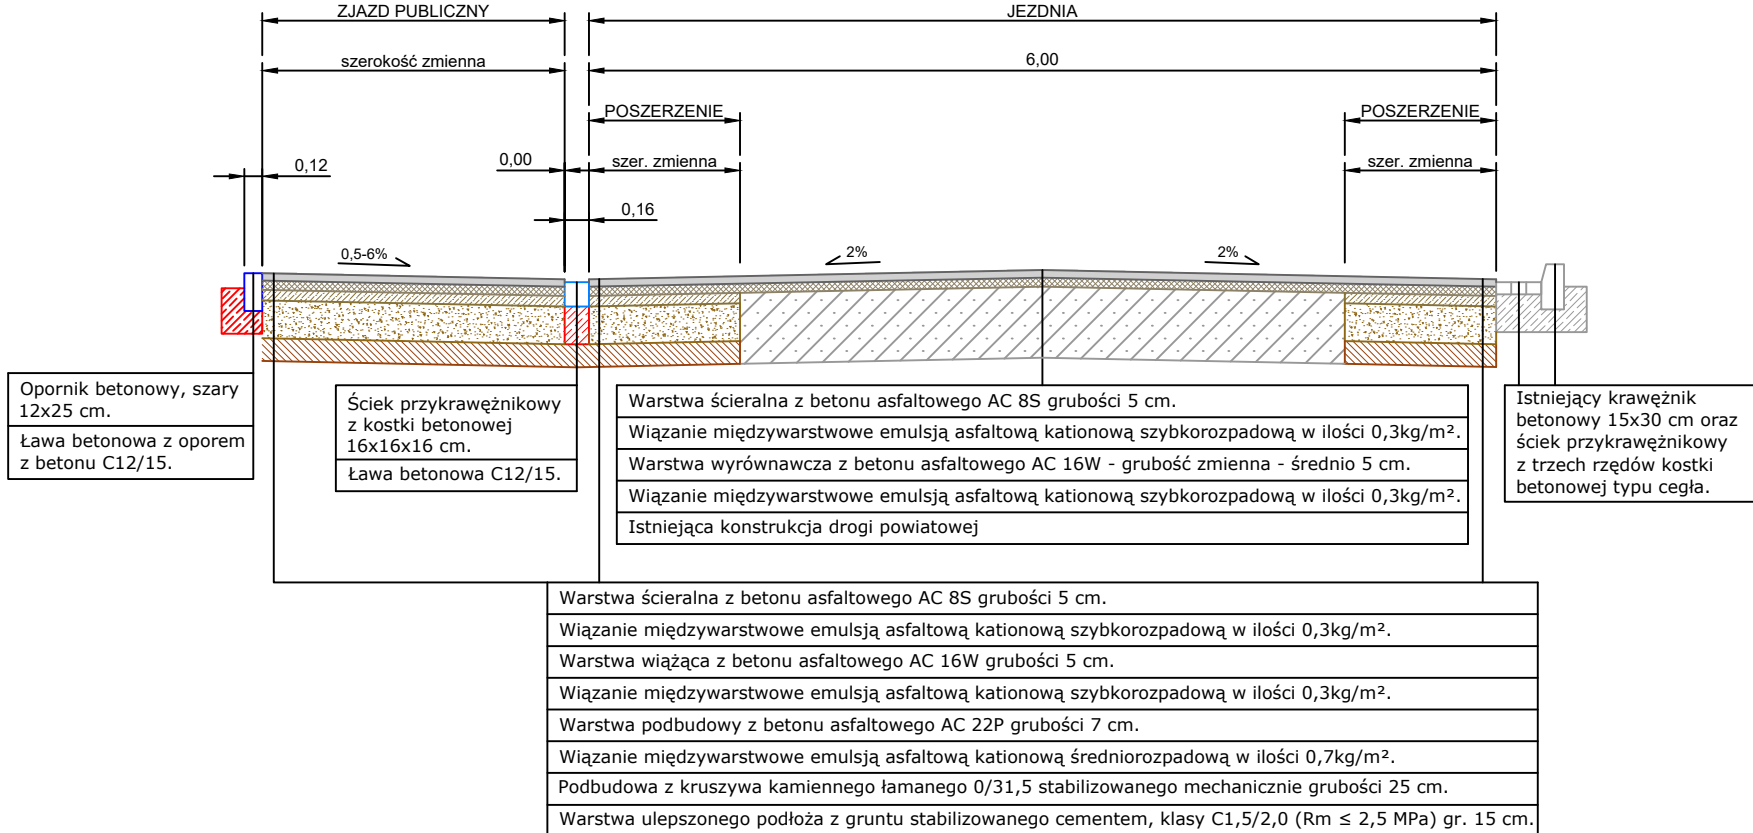

Tomasz Bem BEM Projekt ul. Adama Mickiewicza 10, 63-840 Krobia (Tel 728-809-221)				
Nazwa zadania	Przebudowa drogi powiatowej nr 4760P na odcinku od m. Golanice (skrzyżowanie z DP 4759P) do m. Jezierzycze Kościelne (skrzyżowanie z DP 4763P).			
Zamawiający lub Inwestor	Zarząd Dróg Powiatowych w Lesznie pl. T. Kościuszki 4C, 64-100 Leszno	Stadium	Dokumentacja Zgłoszeniowa	
Adres obiektu	droga powiatowa 4760P, 64-117Jezierzycze Kościelne; Golanice	Skala	1:50	
Rysunek	PRZEKRÓJ NORMALNY	Rysunek nr	3	
		Data oprac.	08.2019	
Funkcja	Tytuł, imię i nazwisko	Specjalność	Nr upr. bud.	Podpis
Autor projektu	Mgr inż. Jakub Starczewski	Drogowa	WKP/0306/PWOD/13	
Asystent projektanta	inż. Tomasz Bem	-----	-----	