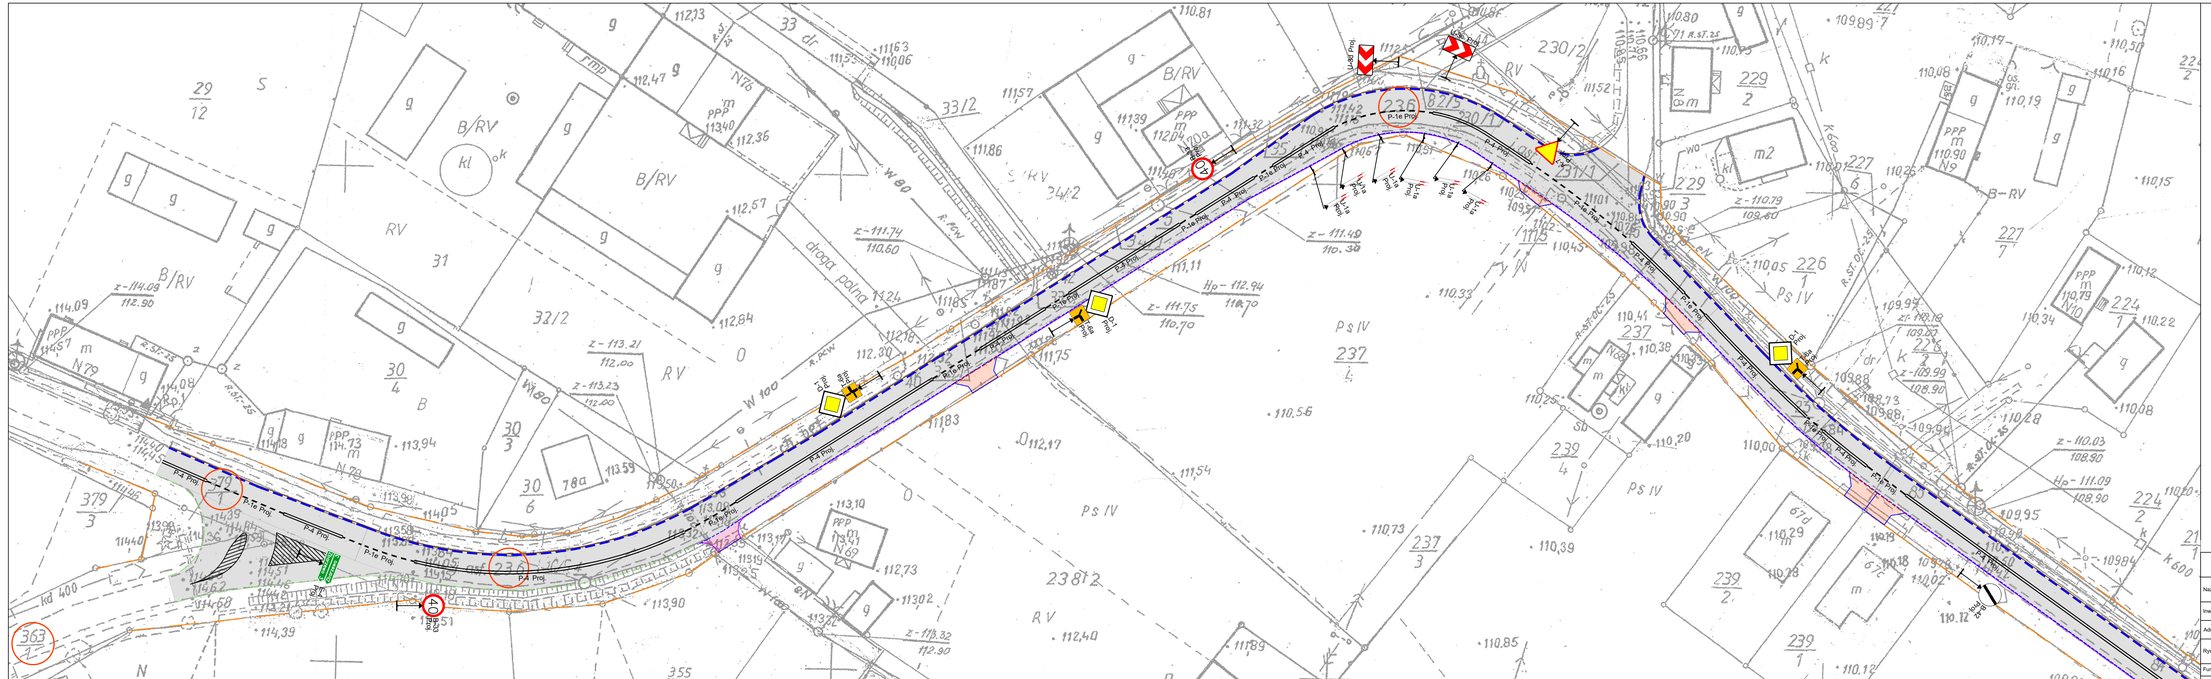

OZNACZENIA

- nawierzchnia jezdni z betonu asfaltowego
- nawierzchnia zjazdu z kostki betonowej
- nawierzchnia zjazdu z betonu asfaltowego
- istniejące zjazdy do regulacji wysokościowej kruszywem
- istniejący krawężnik betonowy 15x30 cm
- projektowany krawężnik betonowy 15x30 cm
- projektowany krawężnik betonowy 15x30 cm obniżony
- projektowany opornik betonowy 12x25 cm
- krawędź projektowanej jezdni
- istniejący ściek przykrawężnikowy z 3 rzędów kostki typu cegła
- istniejący ściek przykrawężnikowy z 2 rzędów kostki typu cegła
- projektowany ściek przykrawężnikowy z kostki betonowej 16x16 cm
- granica działek objętych inwestycją
- oznaczenie numerów działek objętych inwestycją
- projektowane oznakowanie pionowe
- projektowane oznakowanie poziome

Tomasz Bem BEM Projekt ul. Adama Mickiewicza 10, 63-840 Krobia (Tel 728-809-221)					
Nazwa zadania	Projekt Stałej Organizacji Ruchu w ramach zadania pn. „Przebudowa drogi powiatowej nr 4760P na odcinku od m. Golanice (skrzyżowanie z DP 4759P) do m. Jezierzyce Kościelne (skrzyżowanie z DP 4763P)"				
Inwestor	Zarząd Dróg Powiatowych w Lesznie pl. T. Kościuszki 4B, 64-100 Leszno			Stadium	PSOR
Adres obiektu	droga powiatowa 4760P, 64-117Jezierzyce Kościelne; Golanice			Skala	1:500
Rysunek	**PLAN SYTUACYJNY**			Rysunek nr	2.5
				Data oprac.	08.2019
Funkcja	Tytuł, imię i nazwisko	Specjalność	Nr upr. bud.		Podpis
Autor projektu	inż. Tomasz Bem				