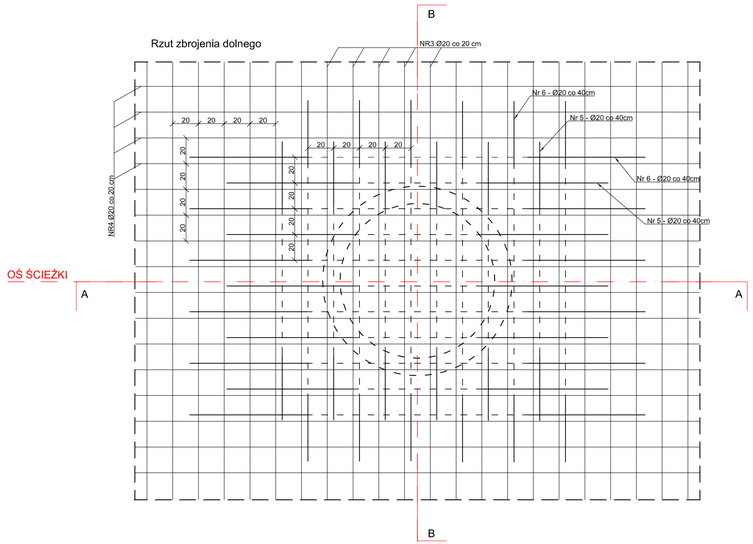

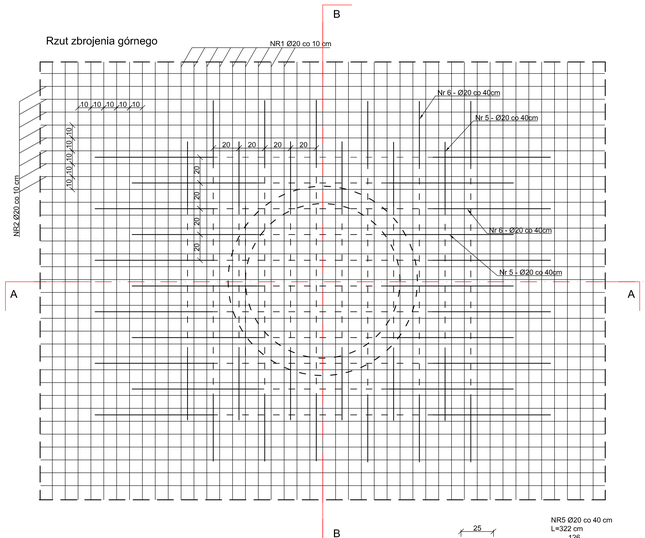

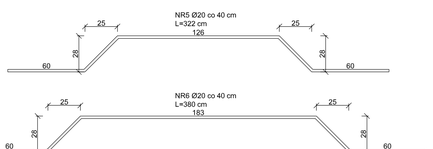

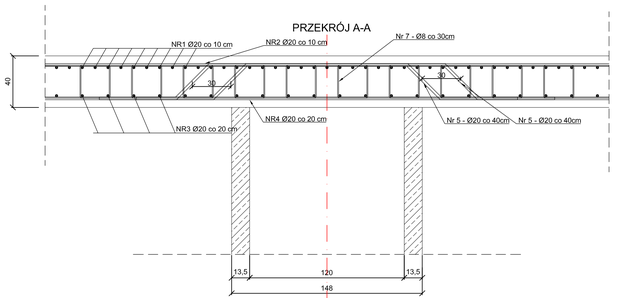

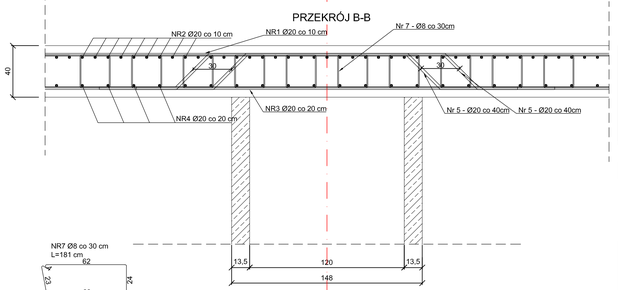

PRZEPUST W KM. 0+340,15
PŁYTA FUNDAMENTOWA

ZESTAWIENIE STALI ZBROJENIOWEJ

NR	ϕ	DŁUGOŚĆ	ILOŚĆ	B 500B	
		m		ϕ8	ϕ20
1	20	1540,00	1		1540
2	20	1540,00	1		1540
2	20	770,00	1		770
4	20	770,00	1		770
5	20	3,22	99		318,78
6	20	3,80	108		410,4
7	8	1,81	2700	4887	
DŁUGOŚĆ			m	4887,00	5349,18
CIĘŻAR JEDN.			kg	0.4	2.47
CIĘŻAR			kg	1954,80	13212,47
CIĘŻAR CAŁK. Kg	wykonać 1 x				15167,27

BETON: C35/45
STAL: B500 B
OTULINA: 6 cm

Jednostka projektowa:
KFG Sp. z o.o. Sp. k.
Biuro Projektów Drogowych
ul. Wilczak 15, 61-623 Poznań
tel. (61) 821-91-00 fax (61)821-92-00
biuro@kfgsk.pl, www.kfgsk.pl

Zamawiający:
Miasto Leszno
Urząd Miasta Leszna
Ul. K. Karasia nr 15,
64-100 Leszno

Stadium:
DOKUMENTACJA PRZETARGOWA

Zamierzenie budowlane:
Przebudowa ciągu dróg powiatowych: 4790P w miejscowości Kąkolewo, 4791P Łoniewo - Osieczna

Branża:
MOSTOWA

Nazwa opracowania:
Zbrojenie płyty fundamentowej - przepust w km 0+340,15
SKALA 1:20

ZESPÓŁ PROJEKTOWY

funkcja	imię i nazwisko	specjalność i nr uprawnień	podpis
PROJEKTANT	mgr inż. PAWEŁ PŁATKIEWICZ	KONSTR - BUDOWANIE W ZAKR. DRÓG I MOSTÓW 7131/118/P/2000	
SPRAWDZIŁ	mgr inż. LESZEK SCHREIBER	KONSTR - INŻYN W ZAKR. MOSTÓW 50/83/PW	

data	nr umowy	nr rys.	faza	Tom
08.2016	BPW.272.1.2016	2.10	DP	VI