




od km 0+000,00 do km 0+420,00  
od km 2+660,00 do km 2+856,00  
od km 3+023,00 do km 3+206,00  
od km 3+330,00 do km 3+757,00

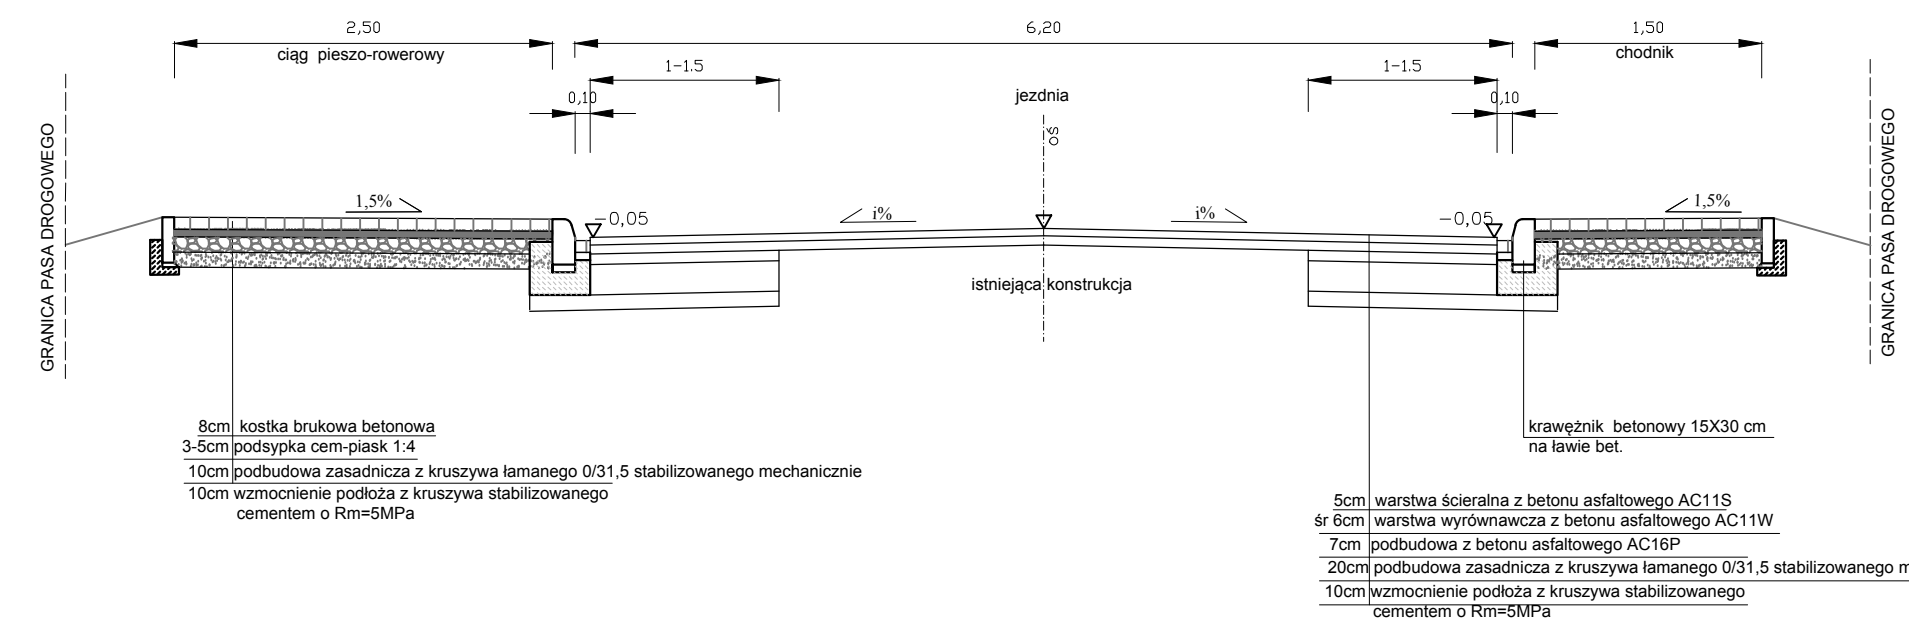


od km 0+420,00 do km 0+550,00  
od km 2+856,00 do km 3+023,00  
od km 3+206,00 do km 3+330,00  
od km 3+330,00 do km 3+757,00

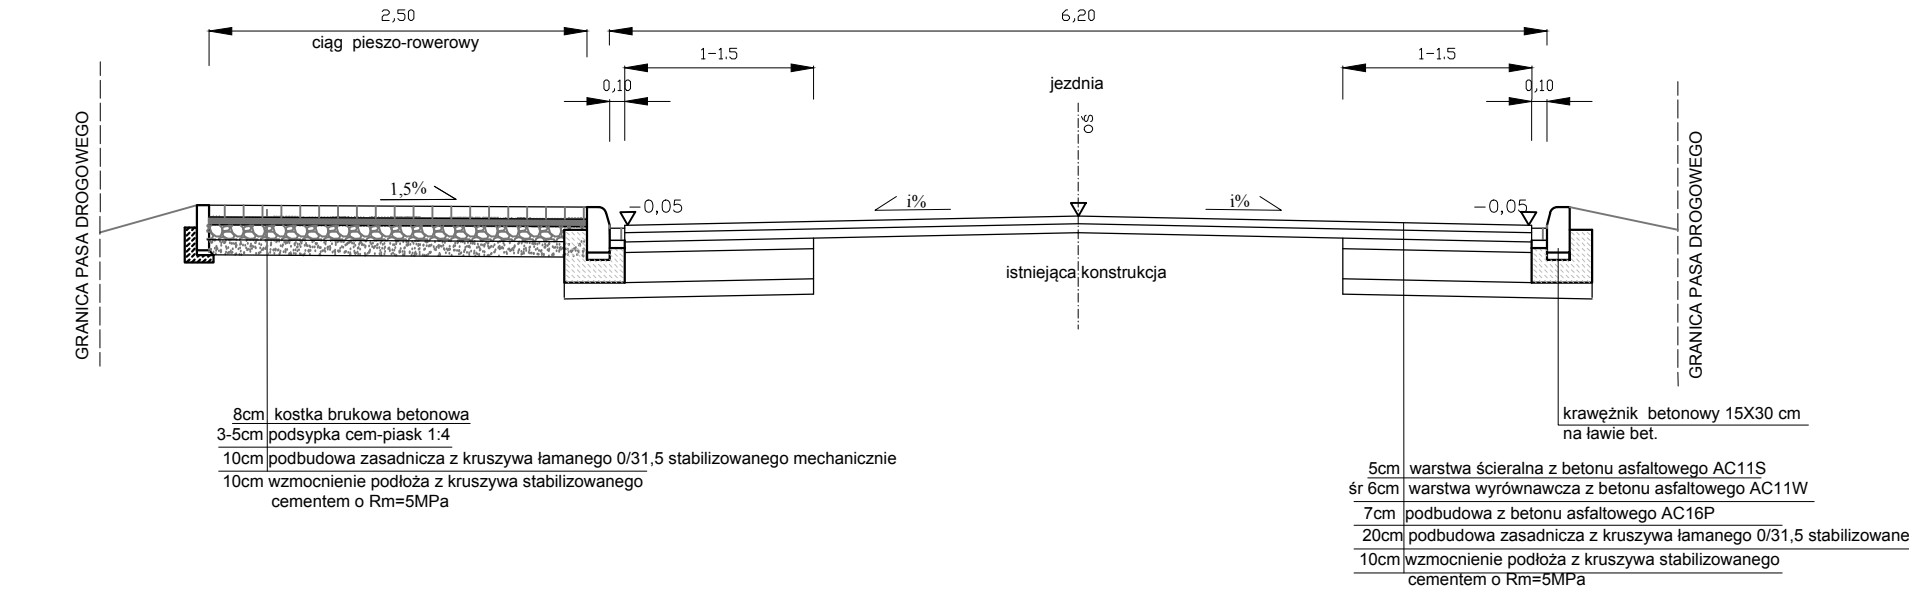


od km 0+550,00 do km 0+889,00

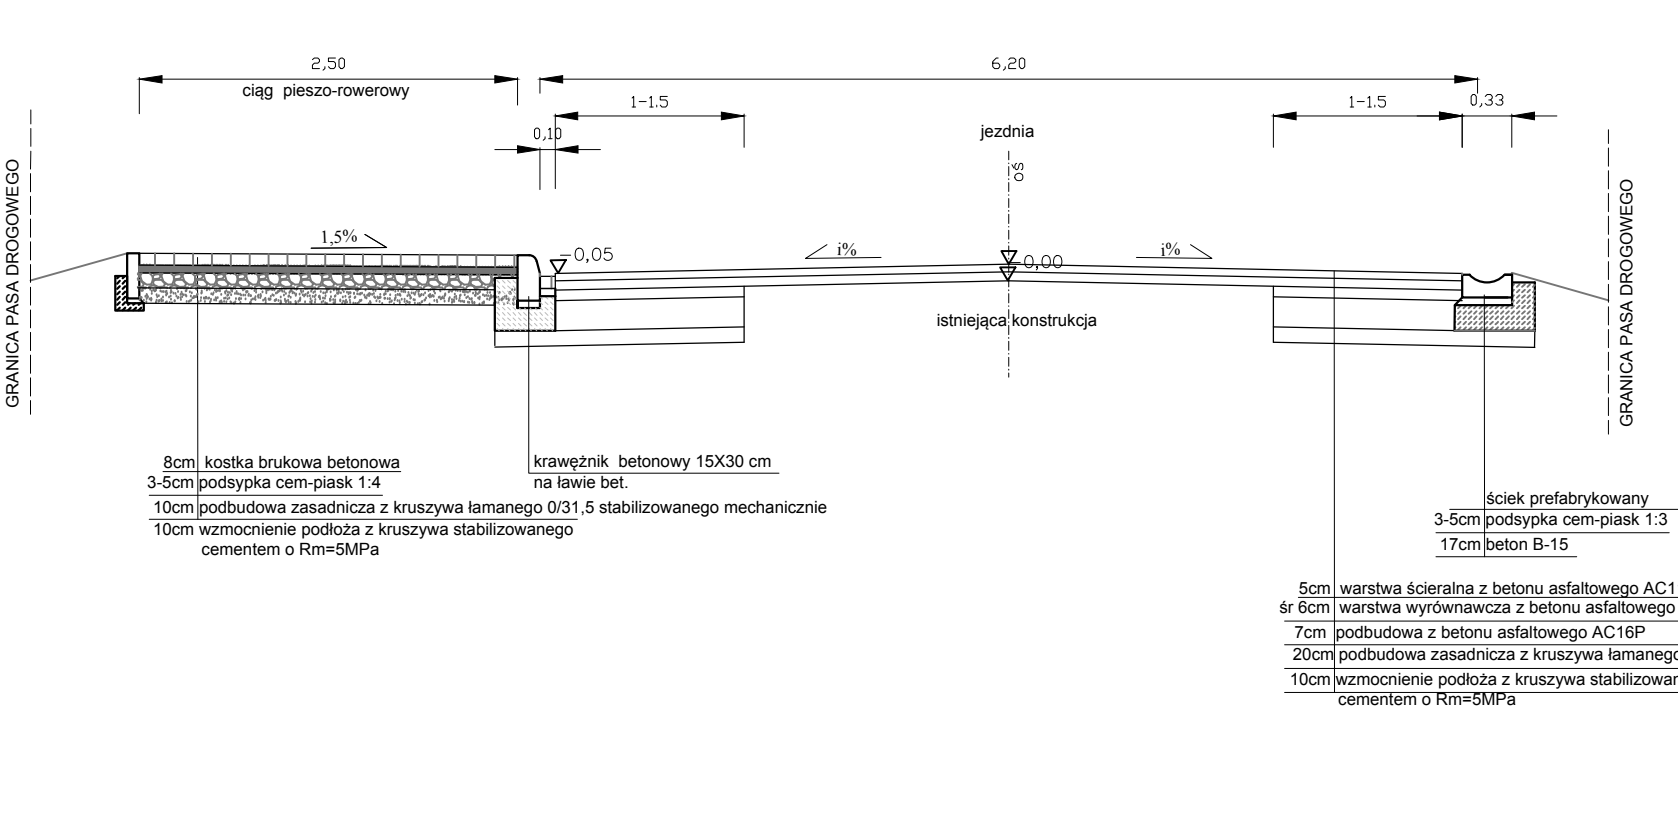


od km 0+889,00 do km 1+050,00

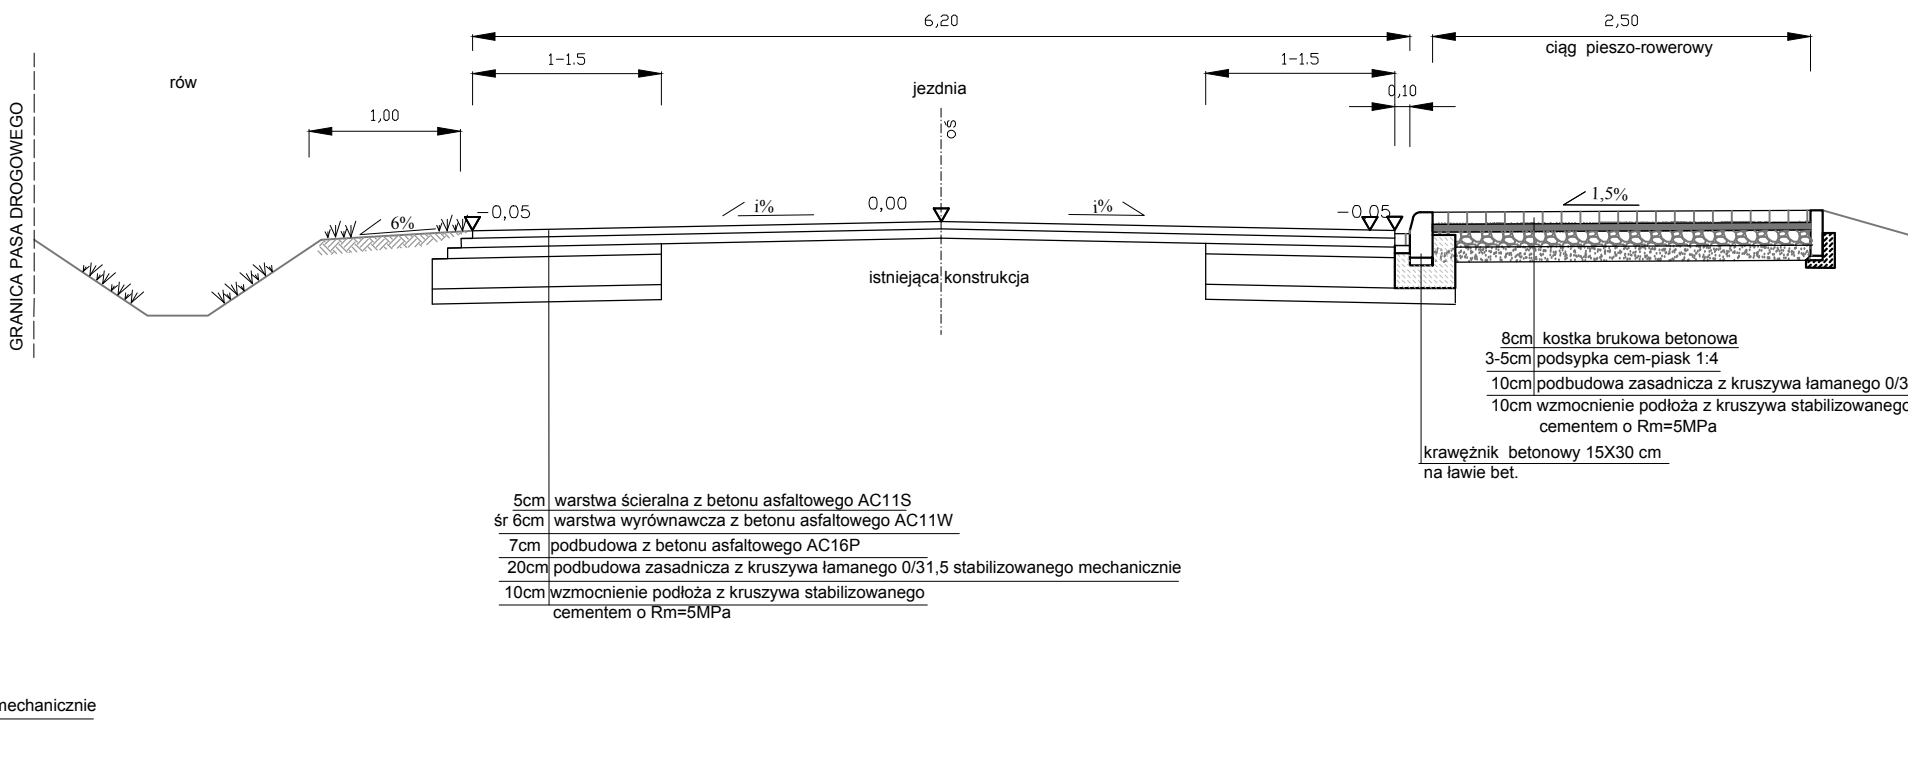


od km 1+050,00 do km 2+030,00

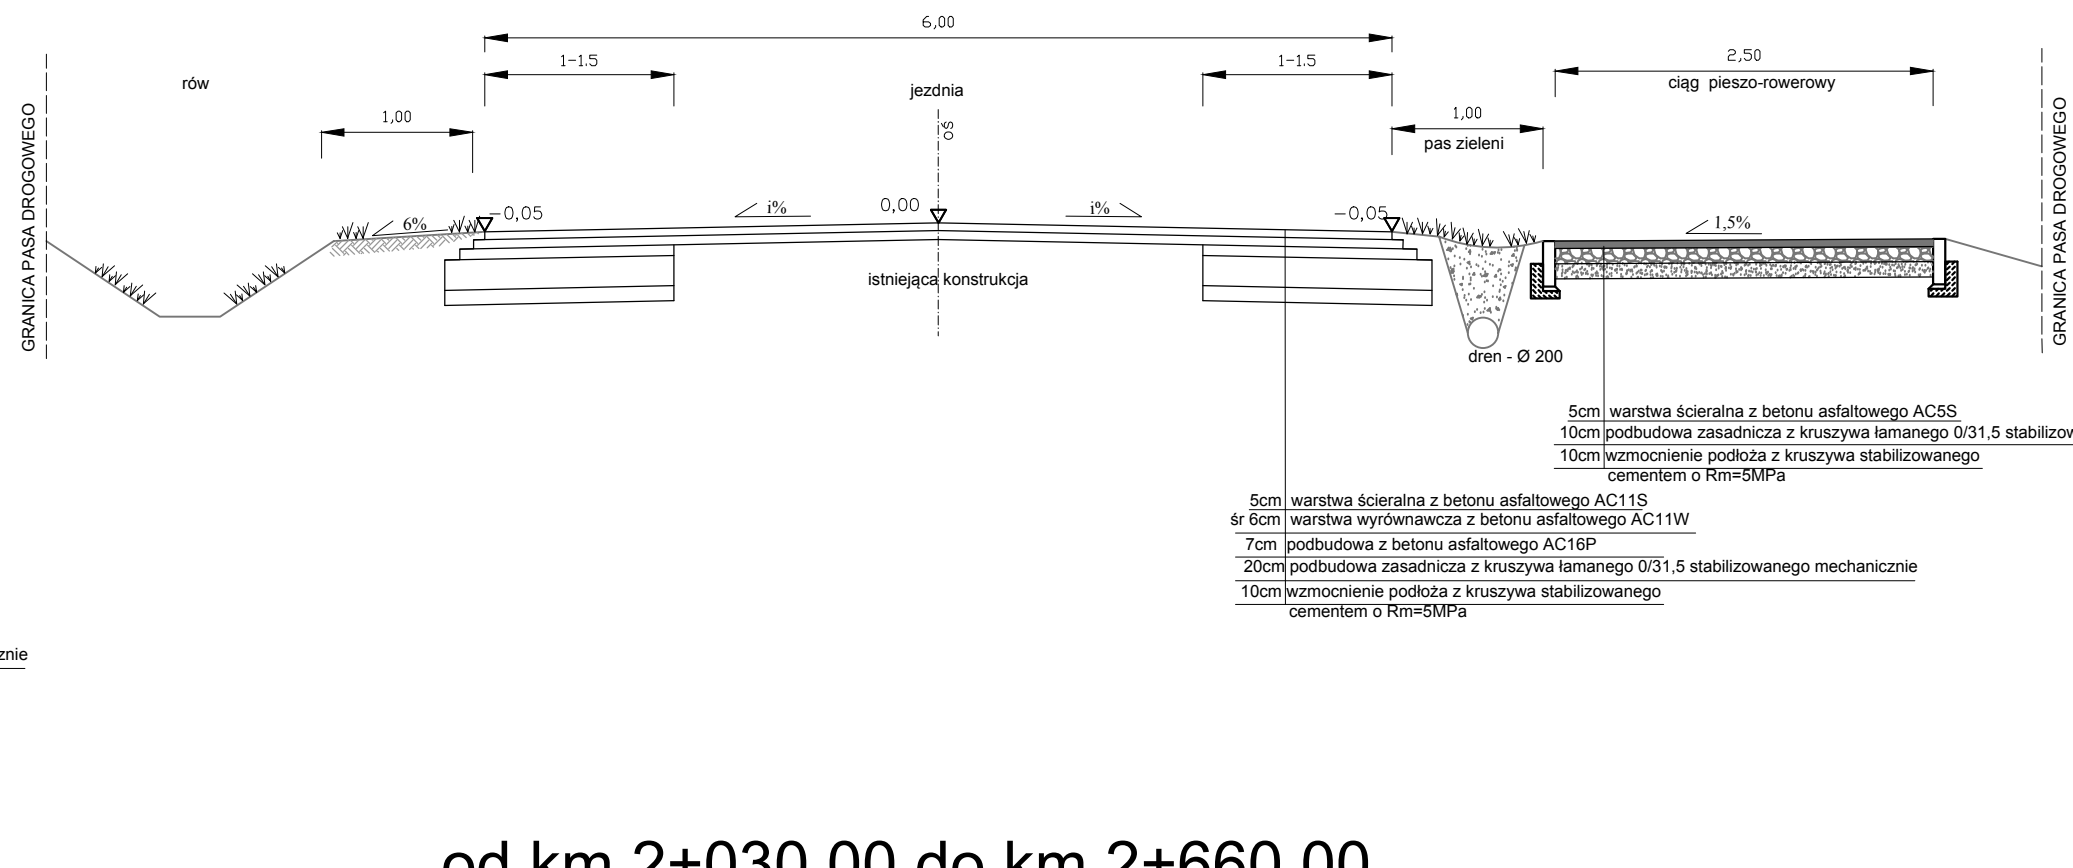

od km 2+030,00 do km 2+660,00

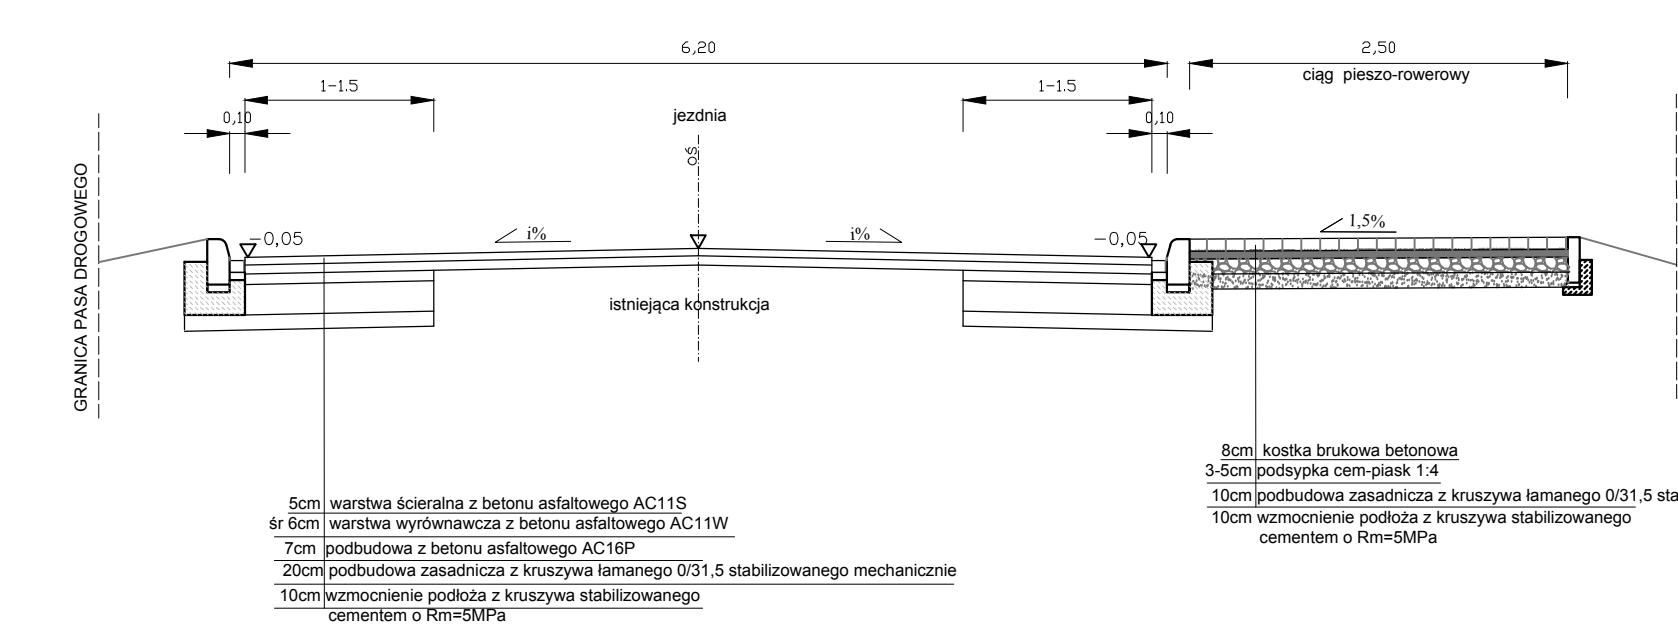


zjazdy str. F

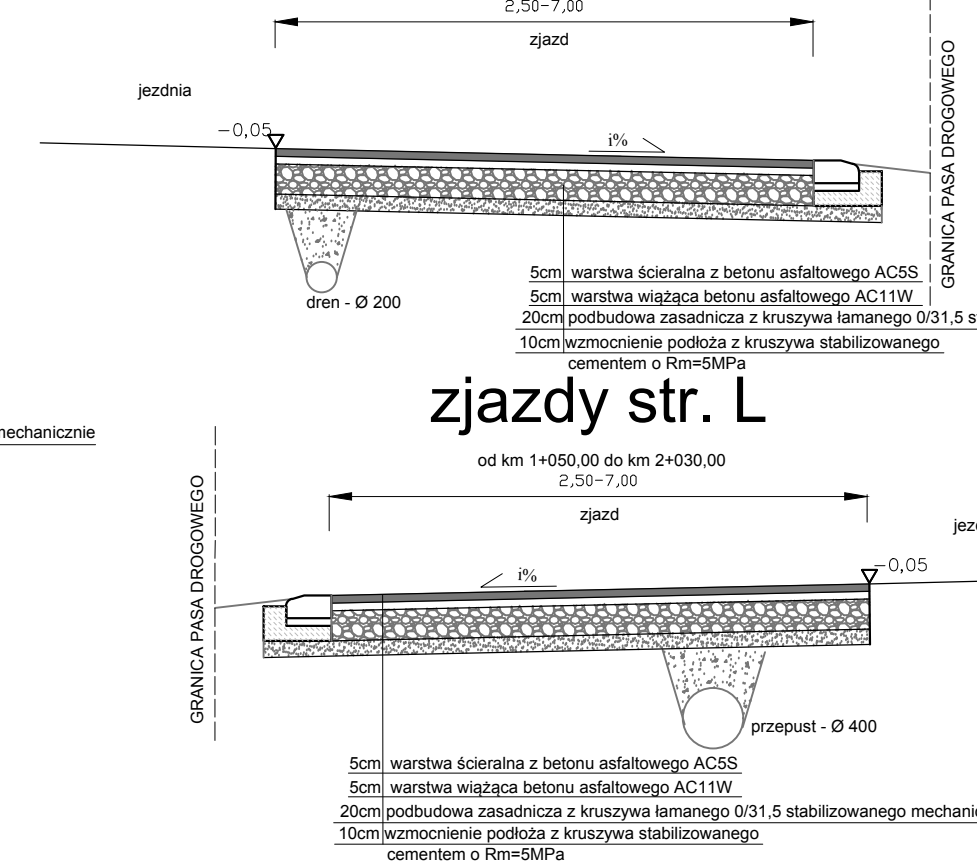


zjazdy str.


zjazdy

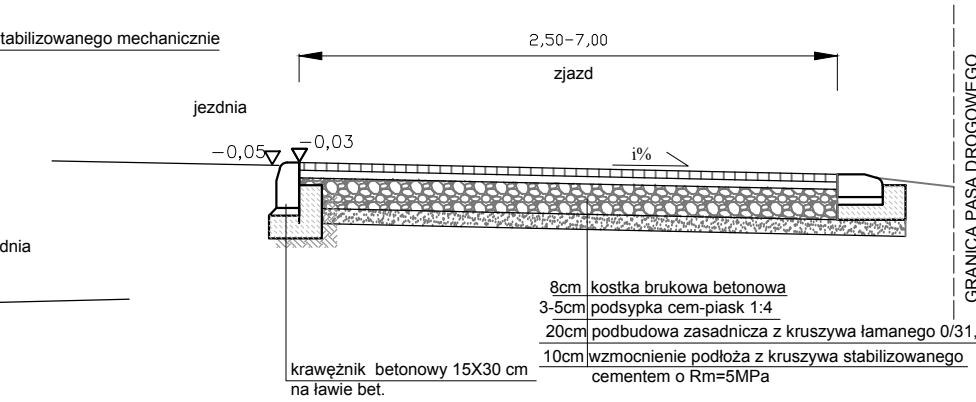


**krawężnik betonowy  
15x30 cm na zjazd  
od strony posesji**

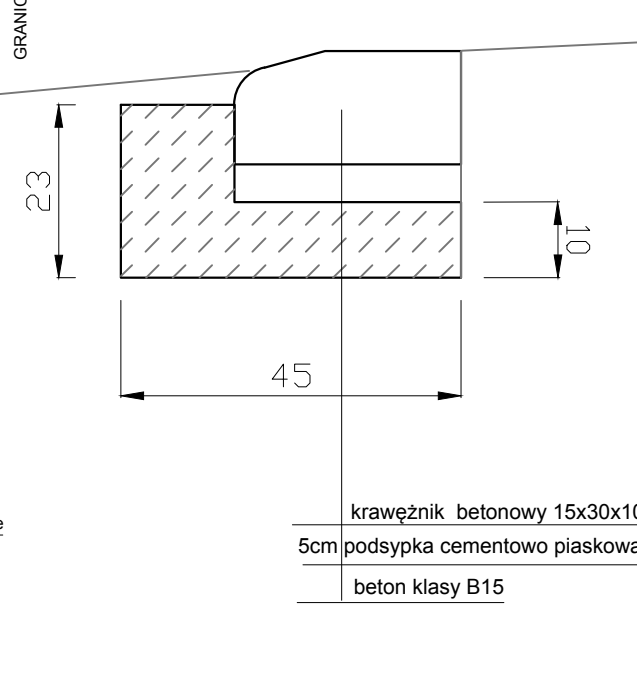


krawężnik betonowy  
15x30 cm - przejścia

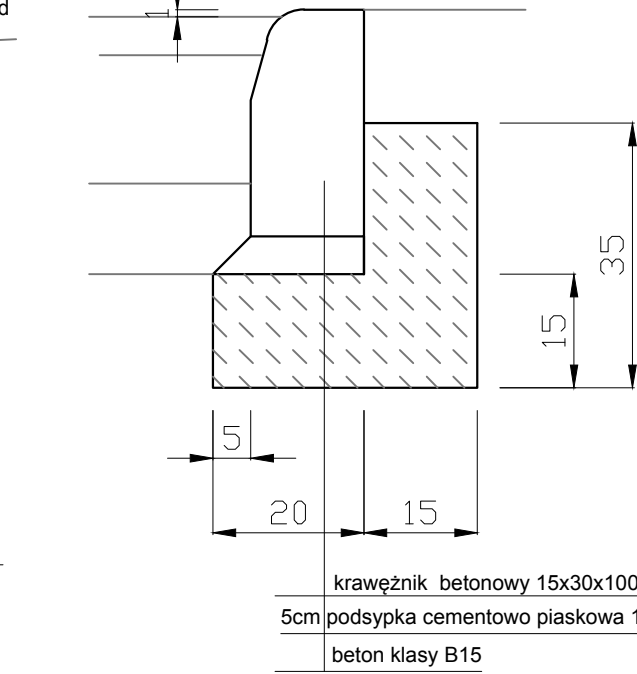

obrzeże betonowe  
8x30 cm

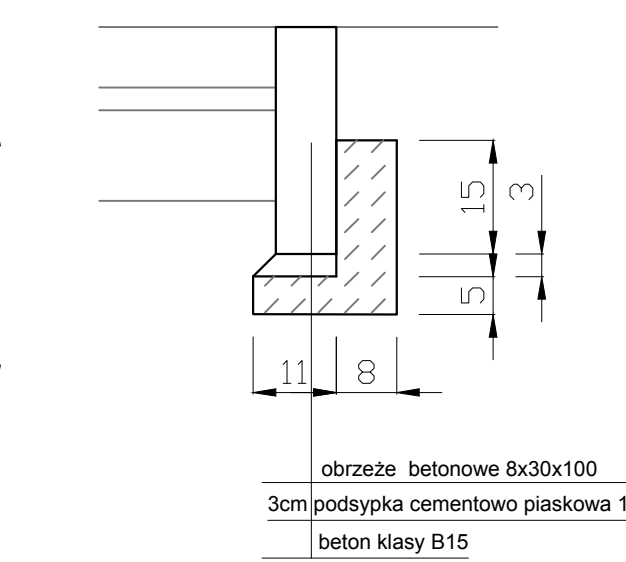

ściek betonowy  
15x33 cm

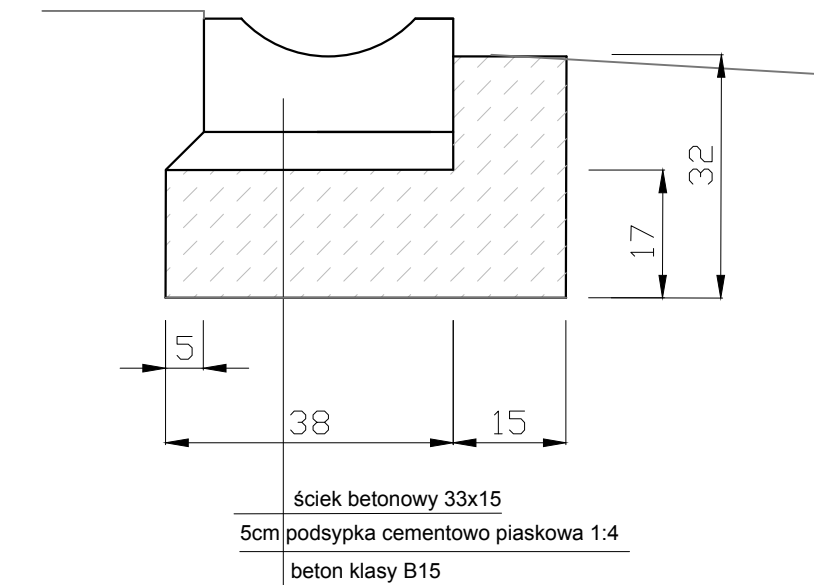

<p align="center"><b>Projekt współfinansowany z funduszy EOG 2009-2014, począwszy od Islandii, Liechtensteinu i Norwegii oraz środków krajowych.</b></p>				
<div style="display: flex; justify-content: space-around; align-items: center;">     </div>				
<b>Objekt</b>	<b>„Przebudowa ciągu drogi powiatowej 4800P Dąbcze-Nowa Wieś- Kakolewo”</b>			
<b>Inwestor</b>	<b>Miasto Leszno</b>			
<b>Rysunek</b>	<b>Przekroje konstrukcyjne i szczegóły</b>			
<b>Skala</b>	<b>1:50 / 1:10</b>	<b>Data</b>	<b>maj 2016</b>	<b>Rysunek      3</b>
<b>Jednostka projektowa</b>	<b>FIRMA USŁUGOWO-HANDLOWA Urszula Król ul. Zacisze 9a    64-100 Leszno</b>			<b>NIP: 697-118-42-18 REGON: 411114352 Tel:+48 603 604 950</b>
<b>Projektant</b>	<b>inż. Jan Król</b>		<b>Konstr.-inż. 920/86 /Lo</b>	