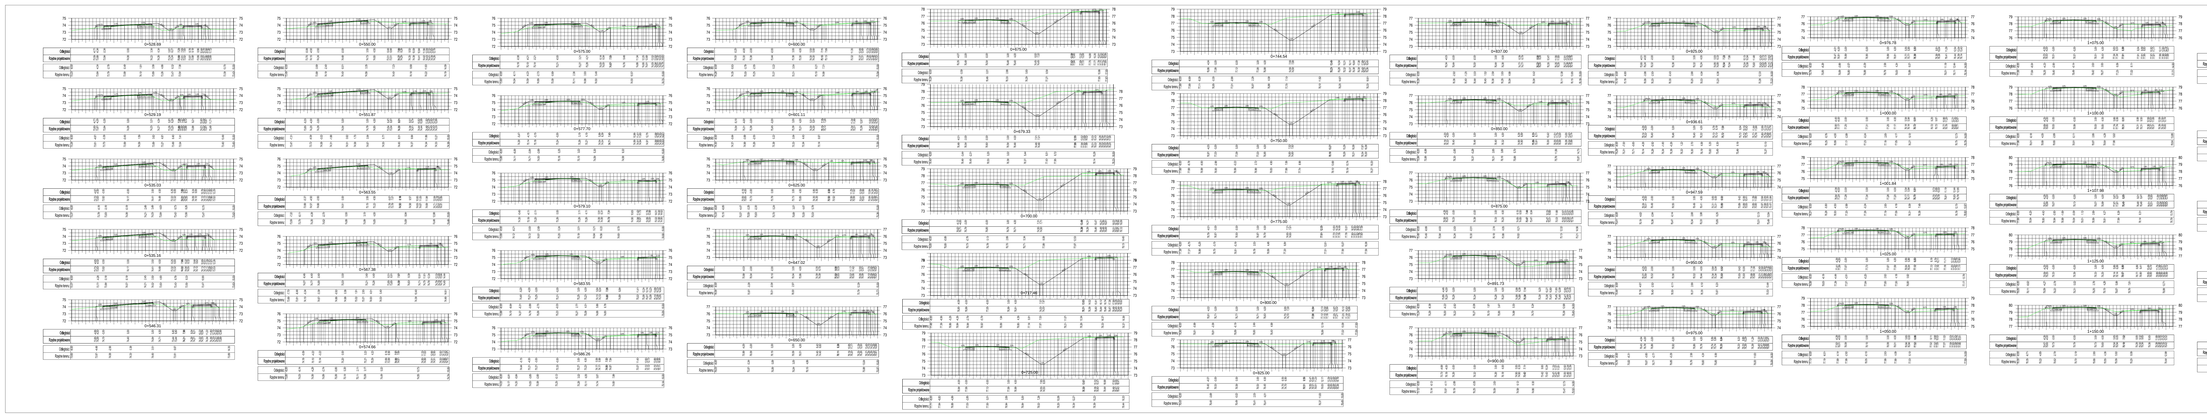

KFG S.C.
Biuro Projektów Drogowych
Kamil Kowalski, Filip Gołębiowski
tel. 261 823 913 50 , fax. 261 823 92 00
biuro@kfg.pl, www.kfg.pl

Inwestor:
Powiatowy Zarząd Dróg w Kaliszu
ul. K. Kaszuba 13
62-100 Ostrów

Obiekt:
DOKUMENTACJA PRZETARGOWA

Przebudowa ciągu dróg powiatowych: 4790P w miejscowości Kąkolewo, 4791P Lonowo - Osieczna

Branża:
DROGOWA

Nazwa opracowania:
PRZEKROJE POPRZECZNE

Skala: 1:200

ZESPÓŁ PROJEKTOWY

funkcja	imię i nazwisko	specjalność i nr uprawnień	podpis
PROJEKTANT	mgr inż. Emanuela SZAKOŁA	w zakr. projektowania dróg bez ograniczeń, POD/0117/PWOD/13	
SPRAWDZIŁ	mgr inż. Filip GIERTUGA	w zakr. projektowania dróg bez ograniczeń, WKP/0088/PWOD/16	

data	nr umowy	nr wer.	format	strona
08.2016	RPM.272.1.2016	5.2	A1	1 / 1