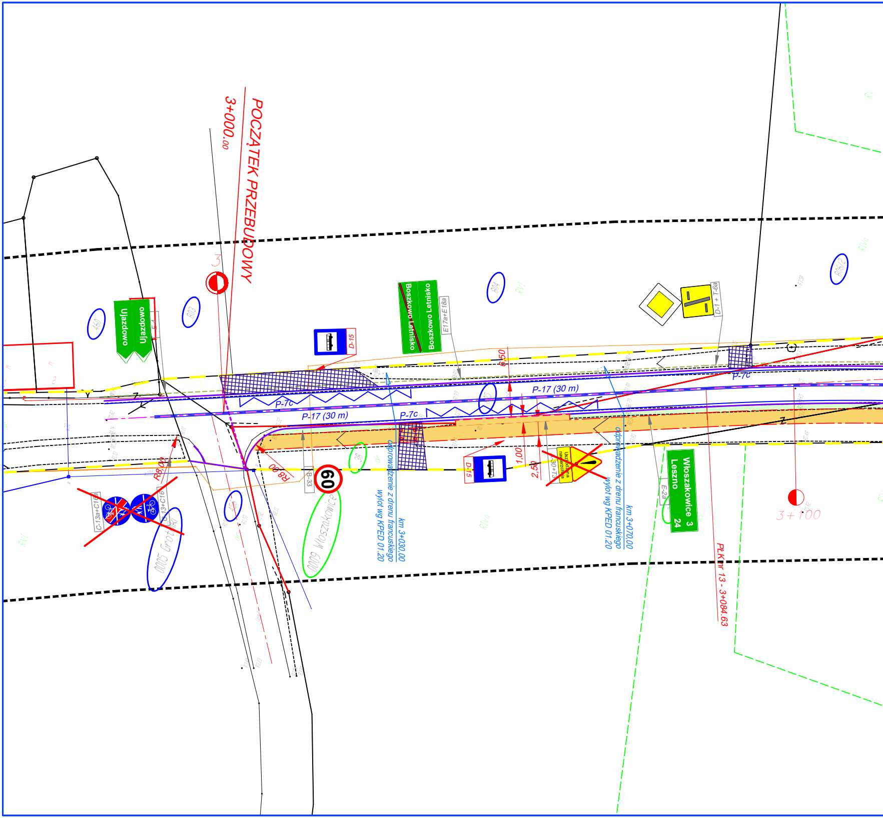
POCZĄTEK PRZEBUDOWY
3+000.00
Ujazdowo
Ujazdowo
Boszkowo Letnisko
Boszkowo Letnisko
E17a+E18a
D-15
D-1 + T-6a
P-7c
P-17 (30 m)
P-7c
P-17 (30 m)
P-7c
0,50
1,00
2,50
R8.00
R8.00
B-33
60
C-13a+C16
C-13a+C16
0005 Grotniki
0009 Włoszakowice
km 3+030,00
odprowadzenie z drenu francuskiego
wylot wg KPED 01.20
Uszkodzona nawierzchnia
A-30+T3
km 3+070,00
odprowadzenie z drenu francuskiego
wylot wg KPED 01.20
E-2a
Włoszakowice 3
Leszno 24
PŁK nr 13 - 3+084.63
3+100
460
803
804
806/2
38
RVI
RIVa

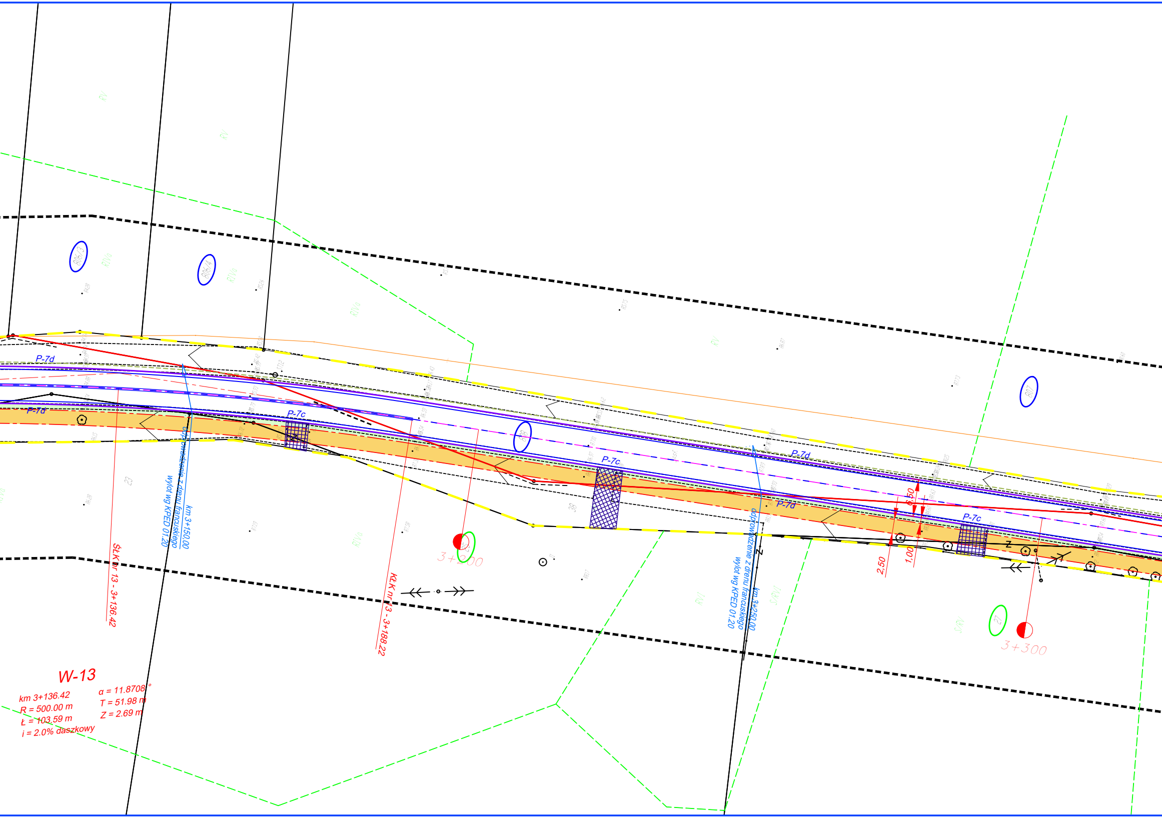
806/3
806/4
807
RIVa
RV
RVI
S/RVI
P-7d
P-7c
km 3+150.00
odprowadzenie z drenu francuskiego
wylot wg KPED 01.20
km 3+250.00
odprowadzenie z drenu francuskiego
wylot wg KPED 01.20
ŚŁK nr 13 - 3+136.42
KŁK nr 13 - 3+188.22
3+200
3+300
23
38
27
6,50
2,50
1,00
W-13
km 3+136.42
R = 500.00 m
Ł = 103.59 m
i = 2.0% daszkowy
α = 11.8708 °
T = 51.98 m
Z = 2.69 m

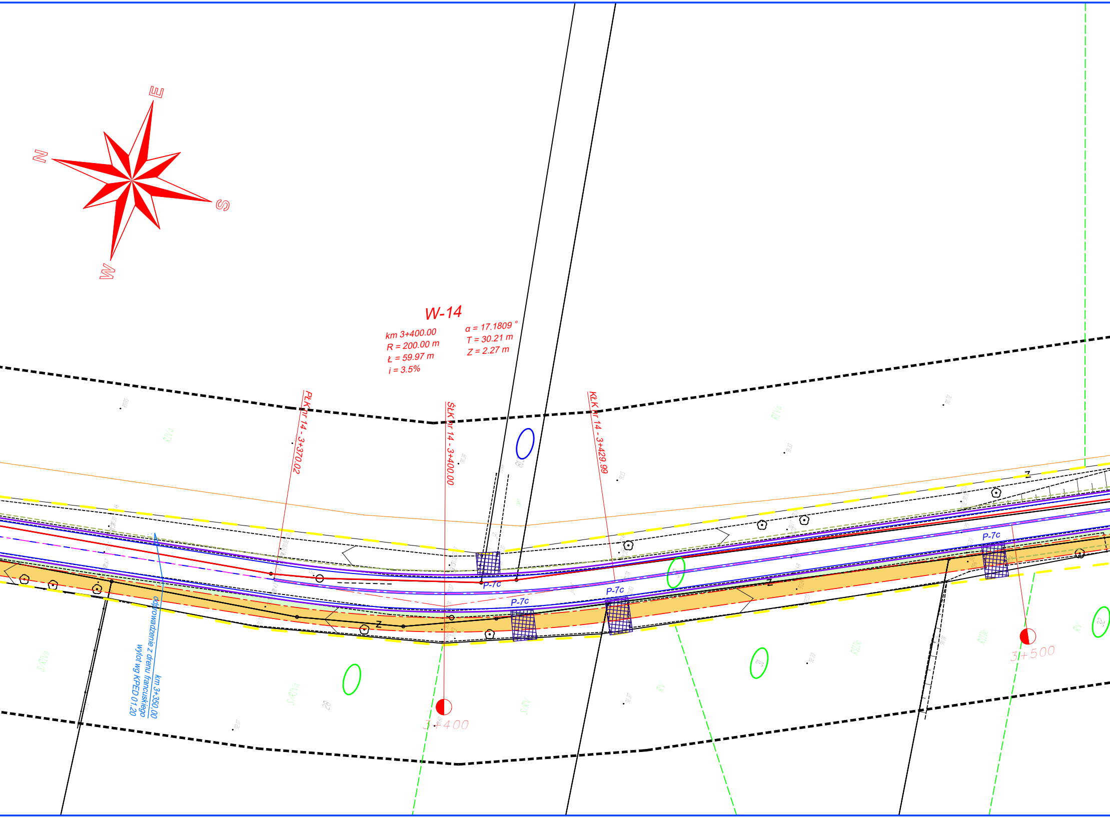
N
E
S
W
W-14
km 3+400.00
R = 200.00 m
Ł = 59.97 m
i = 3.5%
α = 17.1809 °
T = 30.21 m
Z = 2.27 m
PŁK nr 14 - 3+370.02
ŚŁK nr 14 - 3+400.00
KŁK nr 14 - 3+429.99
P-7c
P-7c
P-7c
P-7c
Z
Z
Z
Z
km 3+350,00
odprowadzenie z drenu francuskiego
wylot wg KPED 01.20
3+400
3+500
RIVa
RIVa
S/RIVa
S/RIVa
S/RV
RV
RIIIb
RIIIb
RV
28
31
32

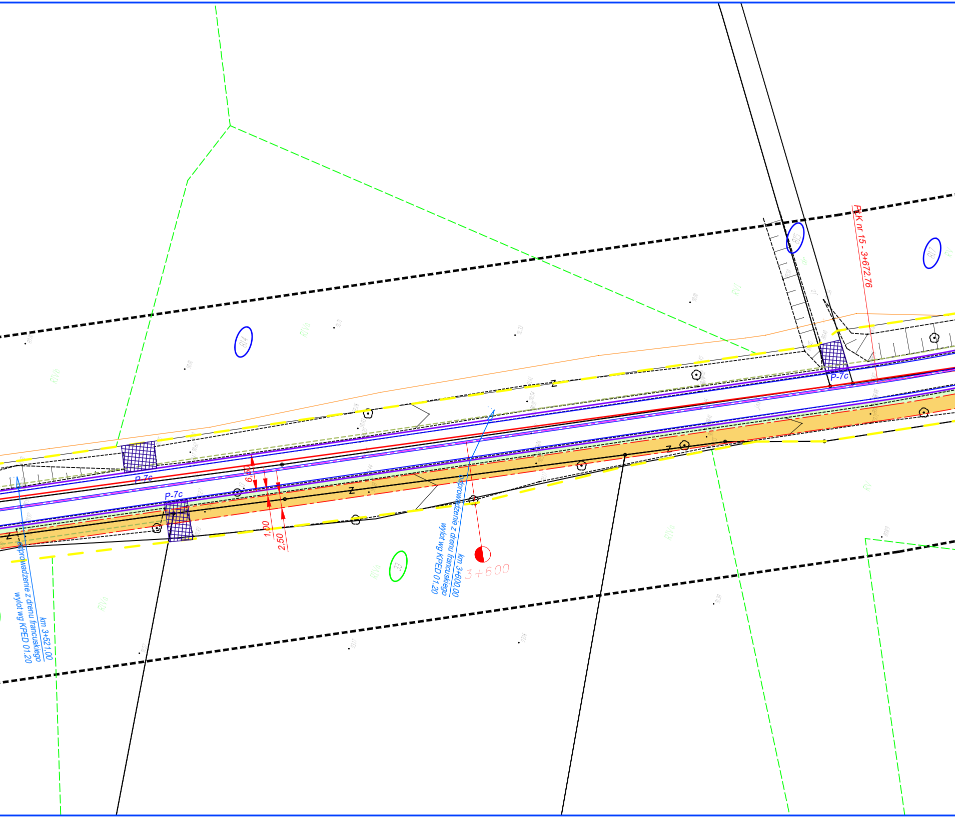

PLK nr 15 - 3+672.76
815
817
814
33
RIVa
RVI
RV
Z
P-7c
P-7c
P-7c
6,50
1,00
2,50
odprowadzenie z drenu francuskiego
wylot wg KPED 01.20
km 3+600,00
odprowadzenie z drenu francuskiego
wylot wg KPED 01.20
km 3+521,00
3+600

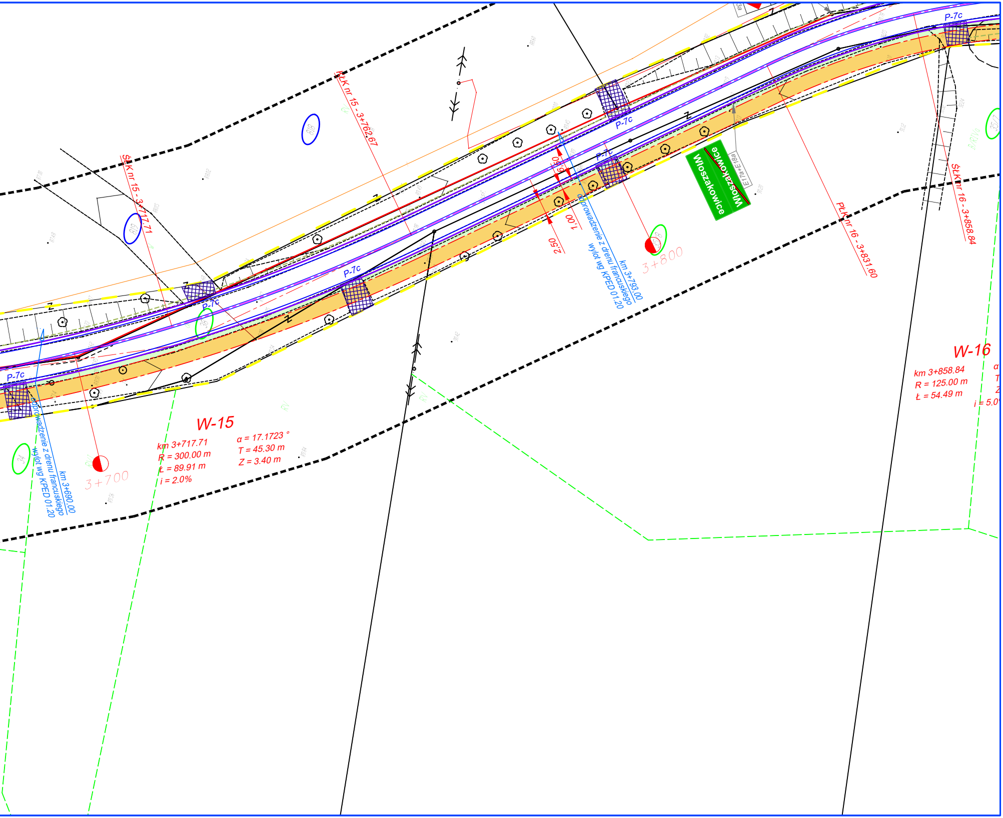

ŚŁK nr 15 - 3+717.71
PŁK nr 15 - 3+762.67
P-7c
P-7c
P-7c
P-7c
P-7c
P-7c
6,50
1,00
2,50
odprowadzenie z drenu francuskiego
wylot wg KPED 01.20
km 3+793,00
Włoszakowice
Włoszakowice
E17a+E18a
3+800
35/8
PŁK nr 16 - 3+831.60
ŚŁK nr 16 - 3+858.84
35/7
B/RIVa
W-16
km 3+858.84
R = 125.00 m
Ł = 54.49 m
i = 5.0
W-15
km 3+717.71
R = 300.00 m
Ł = 89.91 m
i = 2.0%
α = 17.1723 °
T = 45.30 m
Z = 3.40 m
odprowadzenie z drenu francuskiego
wylot wg KPED 01.20
km 3+690,00
3+700
34
36
RVI
RV
RV
Z
Z
Z

Zamawiający:

STAROSTWO POWIATOWE W LESZNIE
Zarząd Dróg Powiatowych
Plac Kościuszki 4C, 64-100 Leszno

Jednostka projektowa:

Paweł Kattner "PMD"
UL. CYPRYSOWA 2, 64-130 DĄBCZE

Paweł Kattner
PMD

Stadium projektu:

PROJEKT WYKONAWCZY

Zamierzenie budowlane:

PROJEKT PRZEBUDOWY
DROGI POWIATOWEJ NR 3823
GRANICA POWIATU WOLSZTYŃSKIEGO - BOSZKOWO - WŁOSZAKOWICE
REMONT NAWIERZCHNI I BUDOWA ŚCIEŻKI ROWEROWEJ
od km 0+000.00 do km 5+795.00 na długości 5.8 km

Obiekt budowlany:

Droga powiatowa nr 3823

Nazwa opracowania:

BRANŻA DROGOWA

Branża:

DROGOWA

Tytuł rysunku:

PROJET STAŁEJ ORGANIZACJI RUCHU

Stanowisko:	**Imię i nazwisko:**	**Nr uprawnień:**	**Specjalność:**	**Podpis:**
Projektant:	mgr inż. Paweł Kattner	702/85/Lo	Projektowanie w specjalności konstrukcyjno - inżynieryjnej w zakresie dróg	

Data: wrzesień 2017 r.	Nr rysunku: 1.1.	Skala: 1 : 500