




Szczegół 1 - krawężnik betonowy 15x30 na ławie oporem z betonu C12/15, ze ściekiem przykrawężnikowym z kostki, warstwa ścieralna SMA

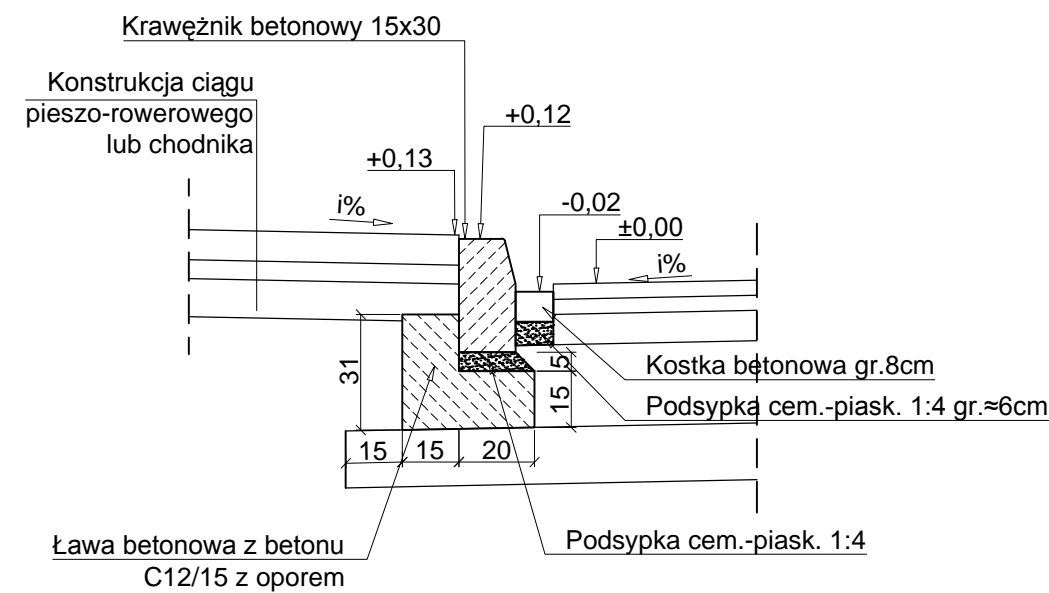


Szczegół 2 - krawężnik betonowy 15x30 na ławie z oporem z betonu C12/15 obniżony, ze ściekiem przykrawężnikowym z kostki, warstwa ścierna SMA

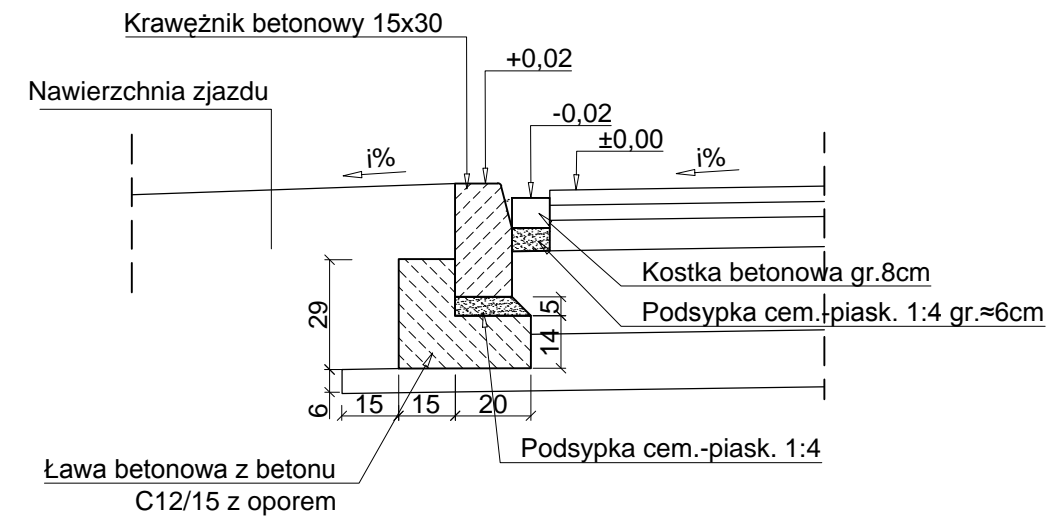


Szczegół 3 - Obrzeże betonowe 8x30 na ławie betonowej z oporem z betonu C12/15 i lokalizacja balustrady U-12a na zewnątrz

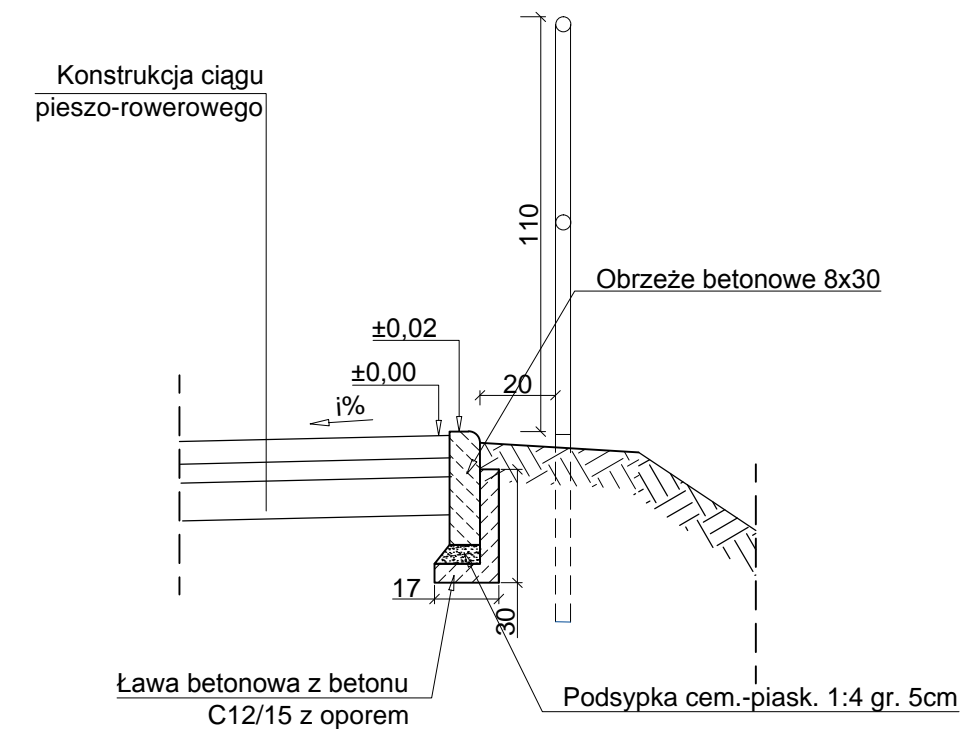


Szczegół 4 - Obrzeże betonowe 8x30 na ławie betonowej z oporem z betonu C12/15

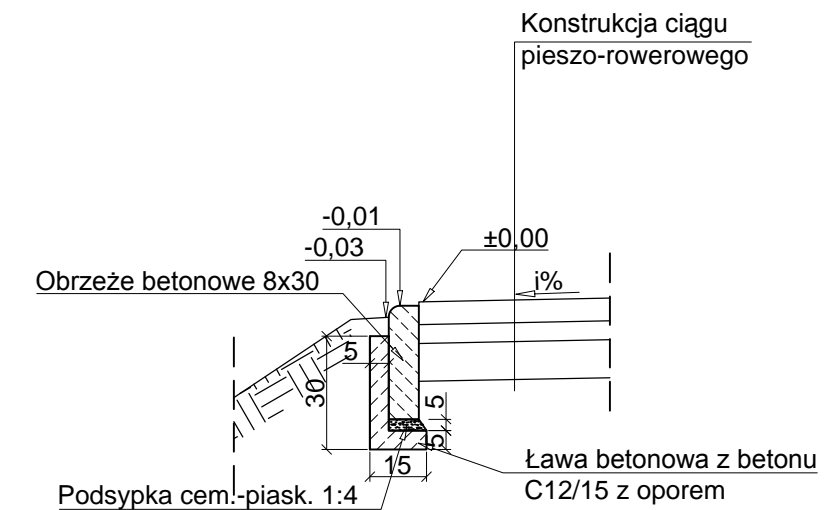

Szczegół 5 -lokalizacja balustrada U-12a od strony jezdni

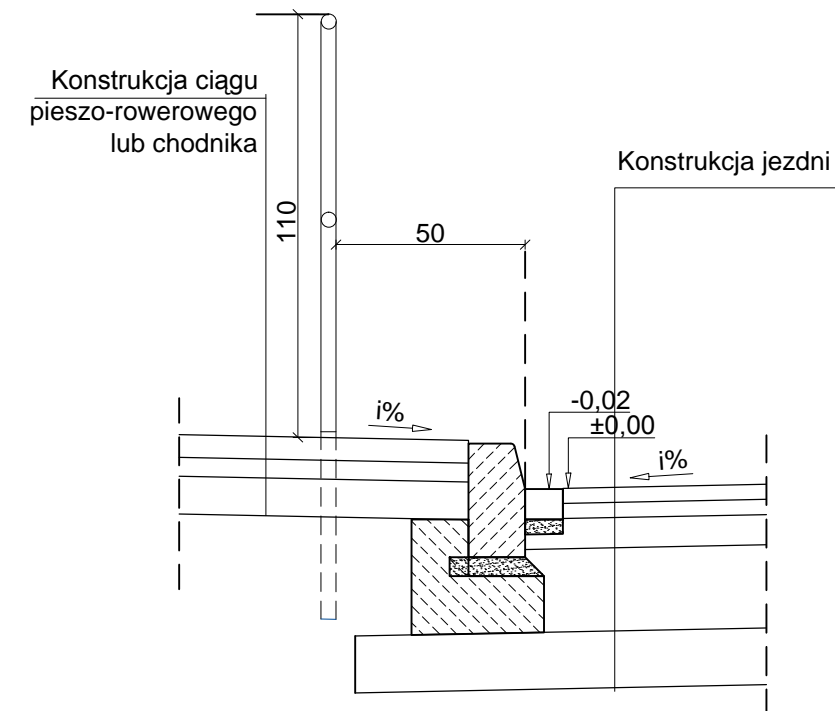

Szczegół 6 - krawężnik betonowy 15x30 na ławie z betonu C12/15, wysepka na dojeździe do ronda

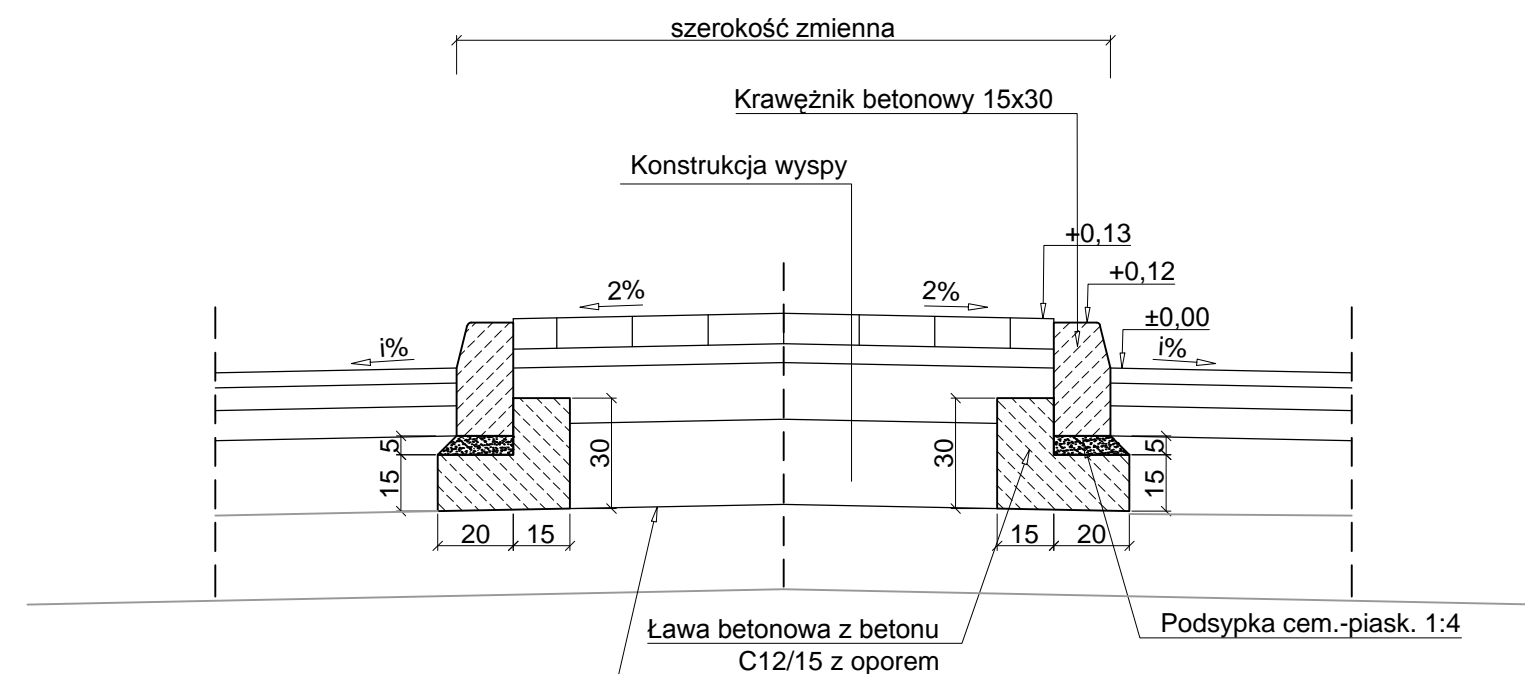

W obrębie wyspy rozebrać istniejącą nawierzchnię do rzędnej wynikającej z konstrukcji wyspy (kostka 8cm, podsypka 5cm, podbudowa C8/10 15cm, kruszywo łamane 0/31mm 23cm) i wykonania ław pod krawężniki

Jednostka projektowa:

KFG

S.K.

BIURO

PROJEKTÓW DROGOWYCH

KFG Sp. z o.o. Sp. k.

Biuro Projektów Drogowych

ul. Wilczak 15, 61-623 Poznań

tel. (61) 821-92-00 fax: (61) 821-92-00

biuro@kfgsk.pl, www.kfgsk.pl

Zamawiający:

OFiL

OFICJAŁOWY FUNDUSZ INICJATYW  
MIEJSCOWYCH I LECZNIKOWYCH

eea

grants



MINISTERSTWO  
ROZWOJU



Miasto Leszno

Urząd Miasta Leszno

ul. K. Karasia 15

64-100 Leszno

Projekt współfinansowany z funduszy EOG 2009-2014, pochodzących z Islandii, Liechtensteinu i Norwegii oraz środków krajowych.

Stadium:

DOKUMENTACJA PRZETARGOWA

Zamierzany budowlany:

Przebudowa ciągu dróg powiatowych: 4790P w miejscowości Kąkolewo,

4791P Łoniewo - Osieczna

Brana:

DROGOWA

Nazwa opracowania:

SZCZEGÓŁY KONSTRUKCYJNE

SKALA 1:50

ZESPÓŁ PROJEKTOWY

funkcja	imię i nazwisko	specjalność i nr uprawnień	podpis
PROJEKTANT	mgr inż. Gniewomir DZIADEK	w spec.drogowej bez ogr. WKP/0091/POOD/12	
SPRAWDZIŁ	mgr inż. Filip GRZELAK	s/w spec. DROGOWEJ BEZ OGR WKP/0269/POOD/10	

data

nr umowy

nr rys.

faza

Tom

08.2016

BPW.272.1.2016

7.1

DP

VI