0+600
0+500
0+400
0+300
0+200
0+100
k 739/2012
Podgórna
Stodzienka istniejąca
odc. przebiegowy 52m
ZJAZD
ZJAZD
Projektowana studzienka ściekowa Ø500
Projektowana studnia rewizyjna Ø1000
Istniejąca studnia
Projektowana kanalizacja deszczowa
Projektowana kanalizacja deszczowa - rura dренарska
LEGENDA:
W49
D32
D10
Zarząd Dróg Powiatowych
ul. Dworcowa 1
64-320 Lasko
Przebudowa drogi powiatowej nr 4758P
na odcinku Brenno-Zaborowice-Wodzisławice
mgr inż. S. STACHOWIAK
mgr inż. Piotr Ignaczyński
Odcinek Brenno
1:500
05.2014
1/1

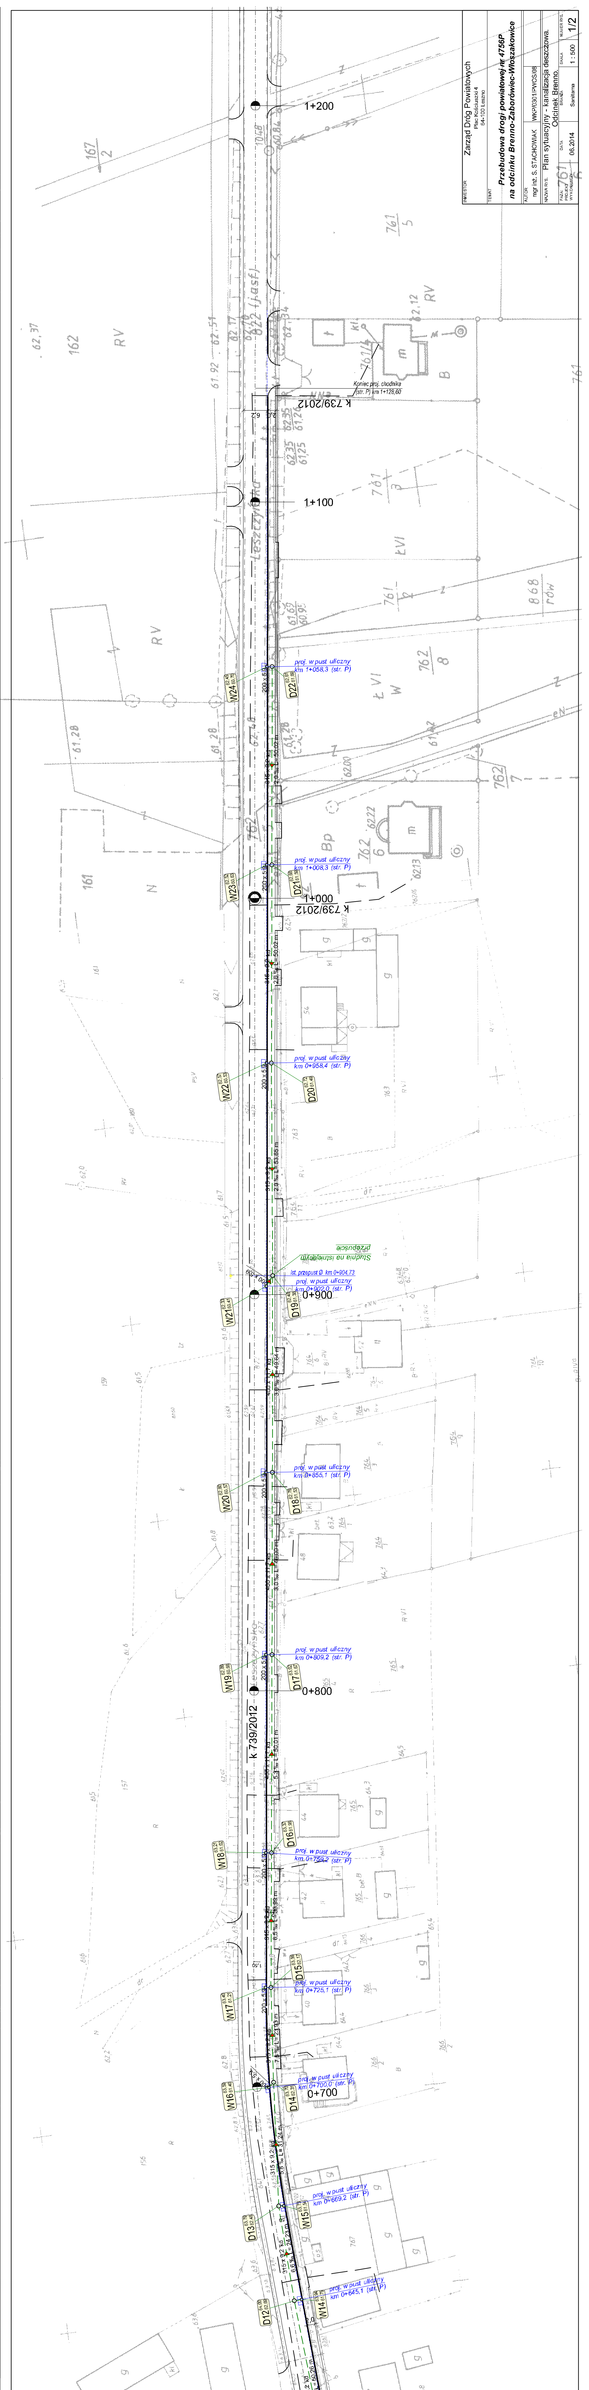
1+200
1+100
1+000
0+900
0+800
0+700
0+600
k 739/2012
Zarząd Dróg Powiatowych
ul. Dworcowa 1
64-320 Lasko
Przebudowa drogi powiatowej nr 4758P
na odcinku Brenno-Zaborowice-Wodzisławice
mgr inż. S. STACHOWIAK
mgr inż. Piotr Ignaczyński
Odcinek Brenno
1:500
05.2014
1/2