




krawężnik betonowy
20x30 cm - przejścia

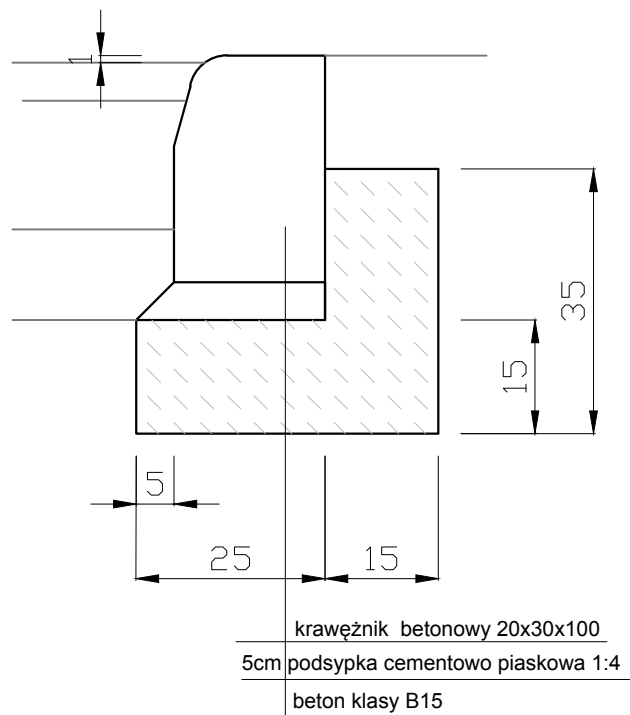


obrzeże betonowe
8x30 cm

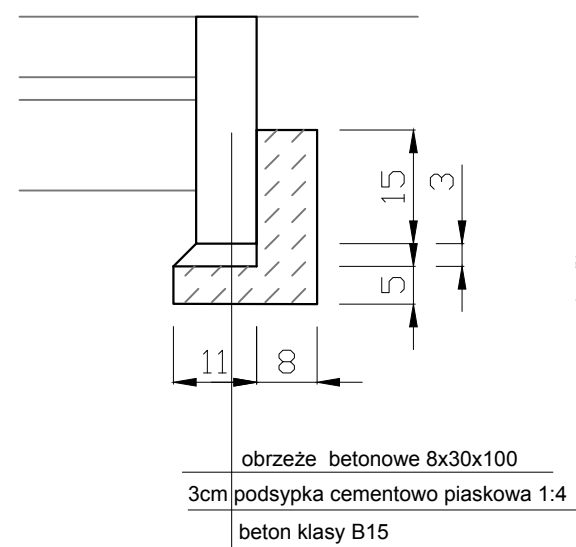


od km 0+000,00 do km1+670,00

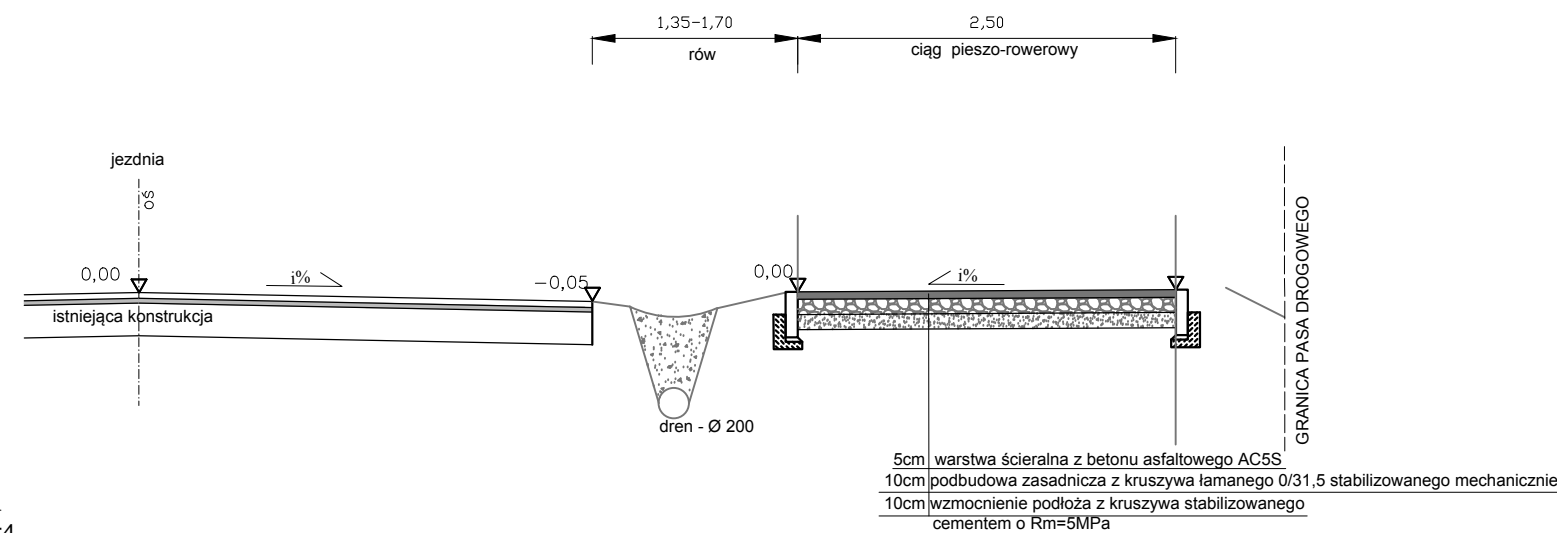

zjazd

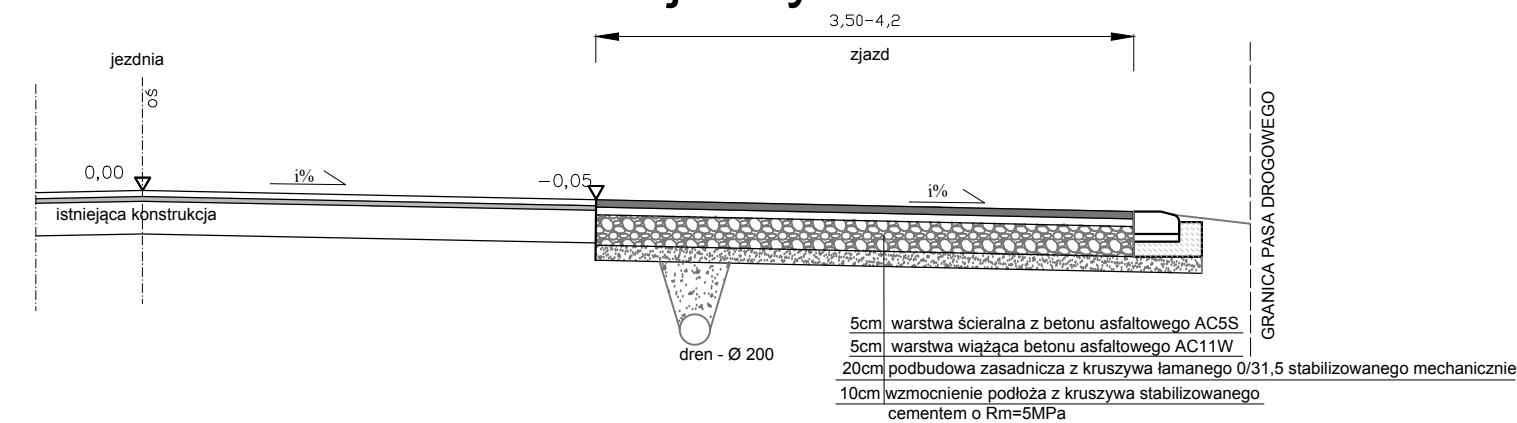

krawężnik betonowy 15x30 cm na
zjazdach jako opornik od strony posesji

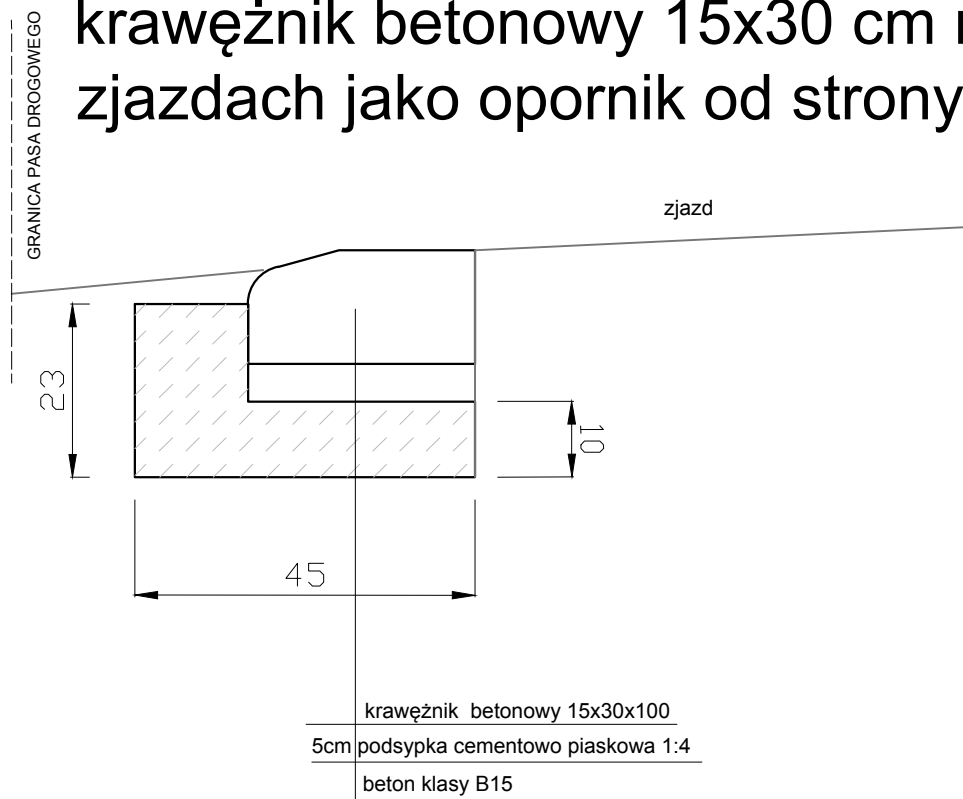

Projekt współfinansowany z funduszy EOG 2009-2014, pochodzących z Islandii, Liechtensteinu i Norwegii oraz środków krajowych.				
				
Obiekt	„Budowa ciągu pieszo-rowerowego przy drodze powiatowej nr 4760P Gołanice-Jezierzycze Kościelne”			
Inwestor	Miasto Leszno			
Rysunek	Przekroje konstrukcyjne i szczegóły			
Skala	1:100 i 1:10	Data	listopad 2015	Rysunek 3
Jednostka projektowa	FIRMA USŁUGOWO-HANDLOWA Urszula Król ul. Zacisze 9a 64-100 Leszno NIP: 697-118-42-18 REGON: 411114352 Tel: +48 603 604 950			
Projektant	inż. Jan Król	Konstr.-inż.	920/86 /Lo	