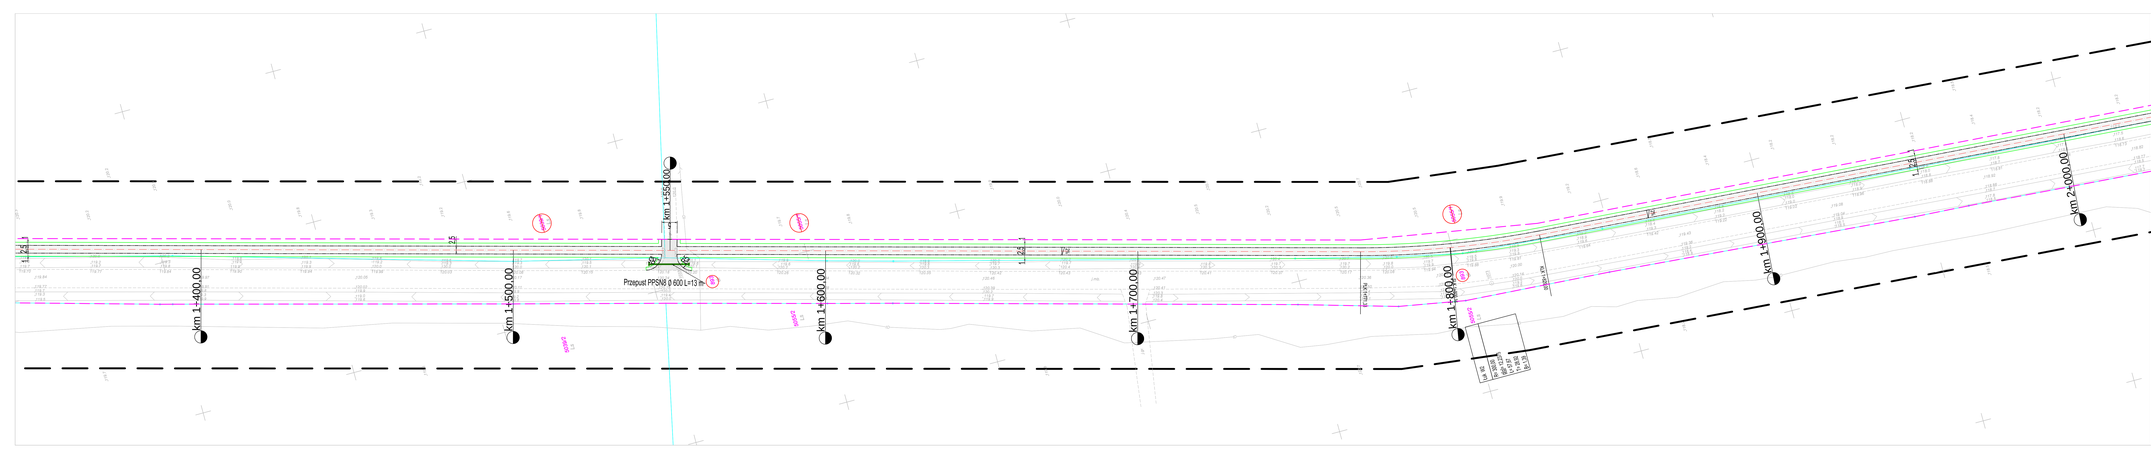
km 1+400,00
km 1+500,00
km 1+550,00
km 1+600,00
km 1+700,00
km 1+800,00
km 1+900,00
km 2+000,00
Przepust PPSN8 ⌀ 600 L=13 m
L=25 m
L=21 m
L=12 m
L=19 m
L=25 m
L=25 m
L=25