Pik = 5+450,00
Skala 1:100/100

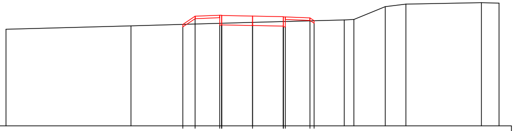

P.P. = 113,00

RZĘDNE PROJ.	117,12 117,45 117,49 117,49 117,48 117,46 117,43 117,42 117,42 117,38 117,27
RZĘDNE KONS.	117,09 117,09 117,10 117,08 117,05 117,02 117,02
RZĘDNE TEREN	116,92 117,06 117,20 117,30 117,32 117,84 117,94 118,00 117,98
ODLEGŁOŚCI	-10,00 -4,93 -2,83 -2,33 -1,33 -1,25 0,00 1,25 1,33 2,33 2,50 3,72 4,11 5,38 6,22 9,28 10,00

Pik = 5+475,00
Skala 1:100/100

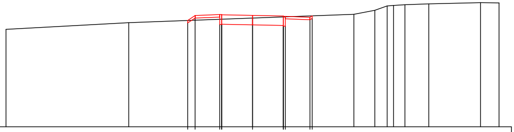

P.P. = 113,00

RZĘDNE PROJ.	117,30 117,50 117,54 117,54 117,53 117,50 117,48 117,47 117,47 117,43 117,49
RZĘDNE KONS.	117,14 117,14 117,15 117,12 117,10 117,07 117,07
RZĘDNE TEREN	116,94 117,21 117,40 117,55 117,71 117,89 117,91 117,94 117,97 118,02 118,01
ODLEGŁOŚCI	-10,00 -5,02 -2,63 -2,33 -1,33 -1,25 0,00 1,25 1,33 2,33 2,42 4,11 4,96 5,46 5,72 6,18 7,15 9,25 10,00

Pik = 5+500,00
Skala 1:100/100

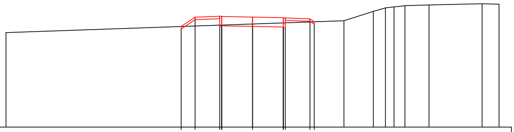

P.P. = 113,00

RZĘDNE PROJ.	117,07 117,44 117,48 117,48 117,47 117,45 117,42 117,41 117,41 117,37 117,26
RZĘDNE KONS.	117,08 117,08 117,09 117,07 117,04 117,01 117,01
RZĘDNE TEREN	116,82 117,17 117,30 117,68 117,82 117,86 117,91 117,94 117,99 117,97
ODLEGŁOŚCI	-10,00 -2,89 -2,33 -1,33 -1,25 0,00 1,25 1,33 2,33 2,50 3,71 4,90 5,39 5,74 6,18 7,16 9,31 10,00

Pik = 5+525,00
Skala 1:100/100

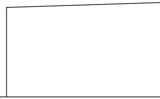

P.P. = 113,00

RZĘDNE PROJ.	
RZĘDNE KONS.	
RZĘDNE TEREN	116,63
ODLEGŁOŚCI	-10,00

Pik = 5+550,00
Skala 1:100/100

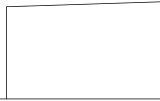

P.P. = 113,00

RZĘDNE PROJ.	
RZĘDNE KONS.	
RZĘDNE TEREN	116,72
ODLEGŁOŚCI	-10,00

Pik = 5+575,00
Skala 1:100/100

 

P.P. = 113,00

RZĘDNE PROJ.	
RZĘDNE KONS.	
RZĘDNE TEREN	116,62
ODLEGŁOŚCI	-10,00

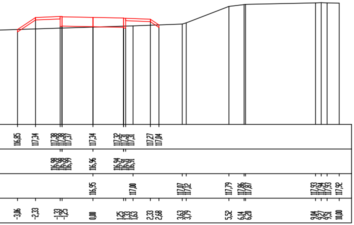
116,85 117,34 117,38 117,38 117,38 117,37 117,34 117,32 117,31 117,31 117,31 117,27 117,04
116,98 116,98 116,98 116,99 116,96 116,94 116,91 116,91 116,91
116,95 117,00 117,07 117,12 117,79 117,86 117,87 117,93 117,94 117,93 117,92
-3,06 -2,33 -1,33 -1,25 0,00 1,25 1,33 1,63 2,33 2,68 3,63 3,79 5,52 6,14 6,20 9,04 9,27 9,51 10,00

Pik = 5+600,00
Skala 1:100/100

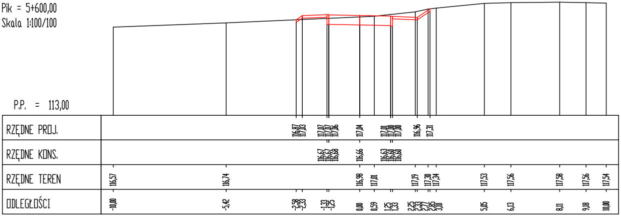
P.P. = 113,00
RZĘDNE PROJ.
116,87 117,03 117,07 117,07 117,07 117,06 117,04 117,01 117,00 117,00 117,00 116,96 117,31
RZĘDNE KONS.
116,67 116,67 116,67 116,68 116,66 116,63 116,60 116,60 116,60
RZĘDNE TEREN
116,57 116,74 116,98 117,01 117,19 117,30 117,34 117,53 117,56 117,58 117,56 117,54
ODLEGŁOŚCI
-10,00 -5,42 -2,58 -2,33 -1,33 -1,25 0,00 0,59 1,25 1,33 2,25 2,33 2,77 2,85 3,10 5,05 6,13 8,11 9,18 10,00

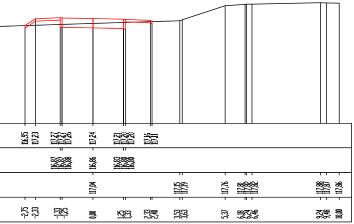
116,95 117,23 117,27 117,27 117,27 117,26 117,24 117,21 117,20 117,20 117,20 117,16 117,11
116,87 116,87 116,87 116,88 116,86 116,83 116,80 116,80 116,80
117,04 117,15 117,19 117,76 117,81 117,82 117,82 117,88 117,87 117,86
-2,75 -2,33 -1,33 -1,25 0,00 1,25 1,33 2,33 2,40 3,53 3,63 5,37 6,18 6,24 6,46 9,24 9,48 10,00

Pik = 5+625,00
Skala 1:100/100

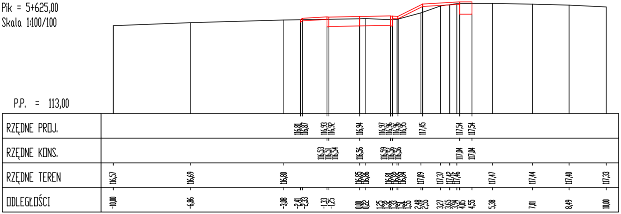
P.P. = 113,00
RZĘDNE PROJ.
116,81 116,87 116,93 116,92 116,94 116,97 116,96 116,96 116,95 117,45 117,54 117,54
RZĘDNE KONS.
116,53 116,51 116,54 116,56 116,59 116,56 116,56 116,56 117,04 117,04
RZĘDNE TEREN
116,57 116,69 116,80 116,85 116,86 116,81 116,82 116,84 117,09 117,37 117,42 117,46 117,47 117,44 117,40 117,33
ODLEGŁOŚCI
-10,00 -6,86 -3,08 -2,41 -2,33 -1,33 -1,25 0,00 0,22 1,25 1,32 1,33 1,51 1,55 2,48 2,55 3,27 3,65 3,94 4,05 4,55 5,38 7,01 8,49 10,00

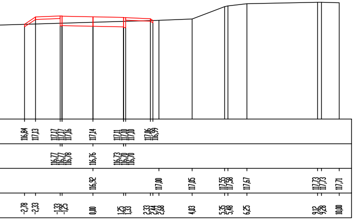
116,84 117,13 117,17 117,17 117,17 117,16 117,14 117,11 117,10 117,10 117,10 117,06 116,99
116,77 116,77 116,77 116,78 116,76 116,73 116,70 116,70 116,70
116,92 117,00 117,05 117,55 117,58 117,67 117,73 117,73 117,71
-2,78 -2,33 -1,33 -1,25 0,00 1,25 1,33 2,33 2,44 2,68 4,03 5,35 5,48 6,25 9,12 9,28 10,00

Pik = 5+650,00
Skala 1:100/100

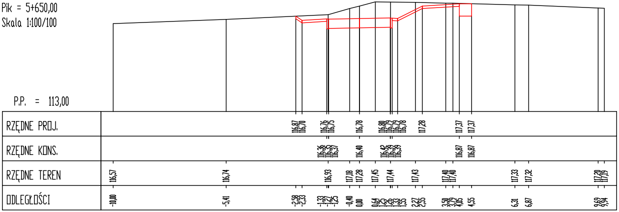
P.P. = 113,00
RZĘDNE PROJ.
116,87 116,70 116,76 116,75 116,78 116,80 116,79 116,79 116,78 117,28 117,37 117,37
RZĘDNE KONS.
116,36 116,35 116,35 116,37 116,40 116,42 116,39 116,39 116,39 116,87 116,87
RZĘDNE TEREN
116,57 116,74 116,93 117,18 117,28 117,45 117,44 117,43 117,40 117,40 117,33 117,32 117,20 117,19
ODLEGŁOŚCI
-10,00 -5,41 -2,58 -2,33 -1,33 -1,27 -1,25 -1,25 -0,40 0,00 0,64 1,25 1,25 1,26 1,33 1,35 1,55 2,27 2,55 2,55 3,50 3,79 3,72 4,05 4,55 6,31 6,87 9,69 9,94

Pik = 5+675,00
Skala 1:100/100

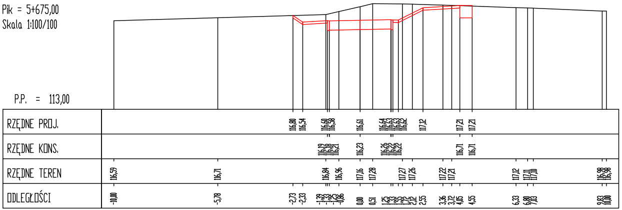
P.P. = 113,00
RZĘDNE PROJ.
116,80 116,54 116,60 116,58 116,61 116,64 116,63 116,63 116,62 117,12 117,21 117,21
RZĘDNE KONS.
116,19 116,18 116,21 116,23 116,26 116,23 116,22 116,71 116,71
RZĘDNE TEREN
116,59 116,71 116,84 116,96 117,16 117,28 117,27 117,26 117,22 117,21 117,12 117,11 117,10 116,98 116,98
ODLEGŁOŚCI
-10,00 -5,78 -2,73 -2,33 -1,39 -1,33 -1,33 -1,25 -1,25 -0,86 0,00 0,51 1,25 1,33 1,33 1,39 1,93 2,15 2,55 3,36 3,72 4,05 4,55 6,33 6,80 7,03 9,83 10,00

Pik = 5+700,00
Skala 1:100/100

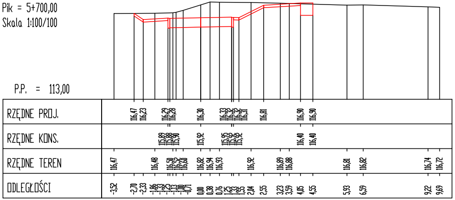
P.P. = 113,00
RZĘDNE PROJ.
116,47 116,23 116,29 116,28 116,30 116,33 116,32 116,32 116,31 116,81 116,90 116,90
RZĘDNE KONS.
115,89 115,88 115,90 115,92 115,95 115,93 115,92 116,40 116,40
RZĘDNE TEREN
116,47 116,48 116,50 116,52 116,60 116,82 116,94 116,93 116,92 116,89 116,88 116,81 116,82 116,74 116,72
ODLEGŁOŚCI
-3,52 -2,70 -2,33 -1,96 -1,33 -1,25 -1,13 -1,00 -0,71 0,00 0,38 0,76 1,25 1,33 1,55 2,04 2,55 3,23 3,59 4,05 4,55 5,93 6,59 9,22 9,69

Pik = 5+725,00
Skala 1:100/100

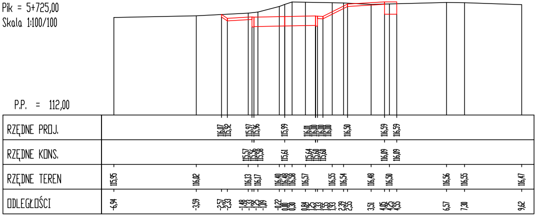
P.P. = 112,00
RZĘDNE PROJ.
116,07 115,92 115,97 115,96 115,99 116,01 116,00 116,00 116,00 116,50 116,59 116,59
RZĘDNE KONS.
115,57 115,56 115,58 115,61 115,64 115,60 115,60 116,09 116,09
RZĘDNE TEREN
115,95 116,02 116,13 116,17 116,40 116,48 116,38 116,57 116,55 116,54 116,48 116,50 116,56 116,55 116,47
ODLEGŁOŚCI
-6,94 -3,59 -2,57 -2,33 -1,48 -1,33 -1,25 -1,09 -0,22 0,00 0,30 0,84 1,25 1,33 1,55 1,93 2,29 2,55 3,51 4,05 4,25 4,55 6,57 7,30 9,62

Pik = 5+750,00
Skala 1:100/100

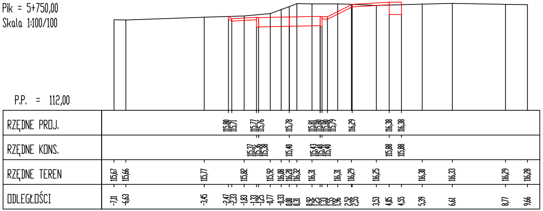
P.P. = 112,00
RZĘDNE PROJ.
115,80 115,71 115,77 115,76 115,78 115,81 115,80 115,80 115,79 116,29 116,38 116,38
RZĘDNE KONS.
115,37 115,36 115,38 115,40 115,43 115,40 115,40 115,88 115,88
RZĘDNE TEREN
115,67 115,66 115,77 115,82 115,92 116,08 116,20 116,32 116,31 116,31 116,29 116,25 116,30 116,33 116,29 116,28
ODLEGŁOŚCI
-7,11 -6,63 -3,45 -2,47 -2,33 -1,83 -1,33 -1,25 -0,77 -0,33 0,00 0,31 0,92 1,25 1,33 1,55 1,96 2,52 2,55 3,53 4,05 4,55 5,39 6,61 8,77 9,66

Pik = 5+775,00
Skala 1:100/100

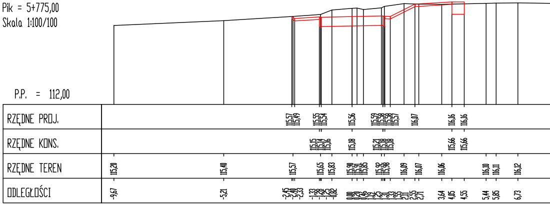
P.P. = 112,00
RZĘDNE PROJ.
115,57 115,49 115,55 115,54 115,56 115,59 115,58 115,58 115,57 116,07 116,16 116,16
RZĘDNE KONS.
115,15 115,14 115,16 115,18 115,21 115,18 115,18 115,66 115,66
RZĘDNE TEREN
115,20 115,40 115,57 115,65 115,83 115,90 115,91 115,95 115,92 115,98 116,09 116,07 116,06 116,10 116,11 116,12
ODLEGŁOŚCI
-9,67 -5,21 -2,45 -2,40 -2,33 -1,33 -1,28 -1,25 -0,82 0,00 0,20 0,46 1,12 1,25 1,31 1,33 1,55 2,11 2,55 2,71 3,64 4,05 4,55 5,44 5,85 6,73

Pik = 5+800,00
Skala 1:100/100

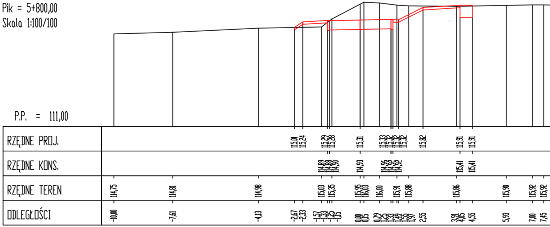
P.P. = 111,00
RZĘDNE PROJ.
115,01 115,24 115,29 115,28 115,31 115,33 115,32 115,32 115,32 115,82 115,91 115,91
RZĘDNE KONS.
114,89 114,88 114,90 114,93 114,96 114,92 114,92 115,41 115,41
RZĘDNE TEREN
114,75 114,81 114,98 115,03 115,35 115,55 116,03 116,00 115,91 115,88 115,86 115,90 115,92 115,92
ODLEGŁOŚCI
-10,00 -7,61 -4,13 -2,67 -2,33 -1,57 -1,33 -1,25 -1,15 0,00 0,15 0,79 1,25 1,33 1,49 1,55 1,97 2,55 3,91 4,05 4,55 5,93 7,00 7,45

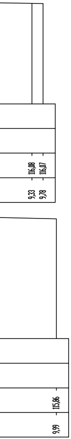
116,08
116,07
9,33
9,78
115,86
9,99

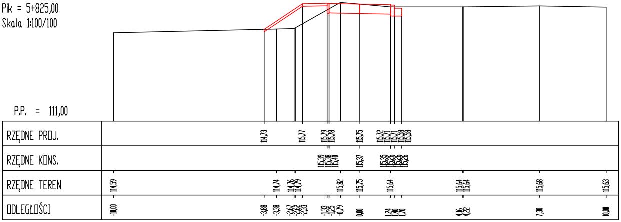
Pik = 5+825,00
Skala 1:100/100
P.P. = 111,00
RZĘDNE PROJ.
114,73
115,77
115,79
115,78
115,75
115,72
115,71
115,71
115,58
115,58
RZĘDNE KONS.
115,39
115,38
115,40
115,37
115,35
115,26
115,26
115,26
RZĘDNE TEREN
114,59
114,74
114,76
114,79
115,82
115,75
115,64
115,64
115,64
115,68
115,63
ODLEGŁOŚCI
-10,00
-3,88
-3,38
-2,67
-2,62
-2,33
-1,33
-1,25
-0,79
0,00
1,24
1,40
1,70
4,16
4,22
7,30
10,00

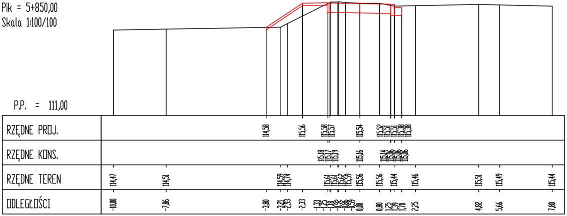
Pik = 5+850,00
Skala 1:100/100
P.P. = 111,00
RZĘDNE PROJ.
114,58
115,56
115,58
115,57
115,54
115,52
115,51
115,51
115,38
115,38
RZĘDNE KONS.
115,18
115,17
115,19
115,16
115,14
115,06
115,06
115,06
RZĘDNE TEREN
114,47
114,51
114,59
114,74
115,61
115,61
115,62
115,59
115,56
115,56
115,44
115,46
115,51
115,49
115,44
ODLEGŁOŚCI
-10,00
-7,86
-3,80
-3,21
-2,93
-2,33
-1,33
-1,25
-1,18
-0,92
-0,86
-0,59
0,00
0,80
1,25
1,39
1,70
2,25
4,82
5,66
7,80

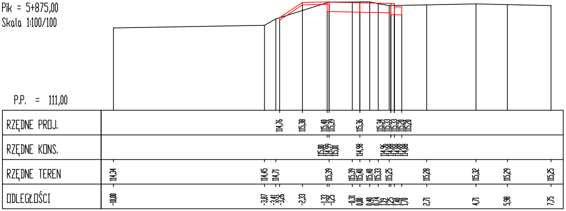
Pik = 5+875,00
Skala 1:100/100
P.P. = 111,00
RZĘDNE PROJ.
114,76
115,38
115,40
115,39
115,36
115,34
115,33
115,33
115,20
115,20
RZĘDNE KONS.
115,00
114,99
115,01
114,98
114,96
114,88
114,88
114,88
RZĘDNE TEREN
114,34
114,45
114,71
115,39
115,39
115,40
115,40
115,33
115,25
115,28
115,32
115,29
115,25
ODLEGŁOŚCI
-10,00
-3,87
-3,41
-3,26
-2,33
-1,33
-1,25
-0,31
0,00
0,40
0,74
1,19
1,25
1,40
1,70
2,71
4,71
5,98
7,75

Jednostka projektowa:

KFG s.k.
Biuro Projektów Drogowych

KFG Sp. z o.o. Sp. k.
Biuro Projektów Drogowych

ul. Wilczak 16a, 61-623 Poznań
tel. (61) 821-92-00 fax: (61)821-92-00
biuro@kfgsk.pl, www.kfgsk.pl

Zamawiający:

Projekt współfinansowany z funduszy EOG 2009-2014,pochodzących z Islandii, Liechtensteinu i Norwegii oraz środków krajowych.

OFAL Obszar Funkcjonalny Aglomeracji Leszczyńskiej
eea grants
MINISTERSTWO INFRASTRUKTURY I ROZWOJU

Miasto Leszno
Urząd Miasta Leszno
ul. K. Karasia 15
64-100 Leszno

Stadium:

PROJEKT BUDOWLANO-WYKONAWCZY

Zamierzenie budowlane:

Budowa ciągu pieszo-rowerowego przy drodze powiatowej nr 4760P
Włoszakowice Jezierzyce Kościelne

Branża: DROGOWA

Nazwa opracowania:

PRZEKROJE POPRZECZNE

SKALA 1:100/100

ZESPÓŁ PROJEKTOWY

funkcja	imię i nazwisko	specjalność i nr uprawnień	podpis
PROJEKTANT	mgr inż. Gniewomir DZIADEK	w spec.drogowej bez ogr. WKP/0091/POOD/12	
SPRAWDZIŁ	mgr inż. Jakub STARCZEWSKI	w spec.drogowej bez ogr. WKP/0306/PWOD/13	

data	nr umowy	nr rys.	faza	Tom
02.2016	MZD-BPU.272.14.2015	32	PBW	II

201538-14.10-Leszno-01.dwg