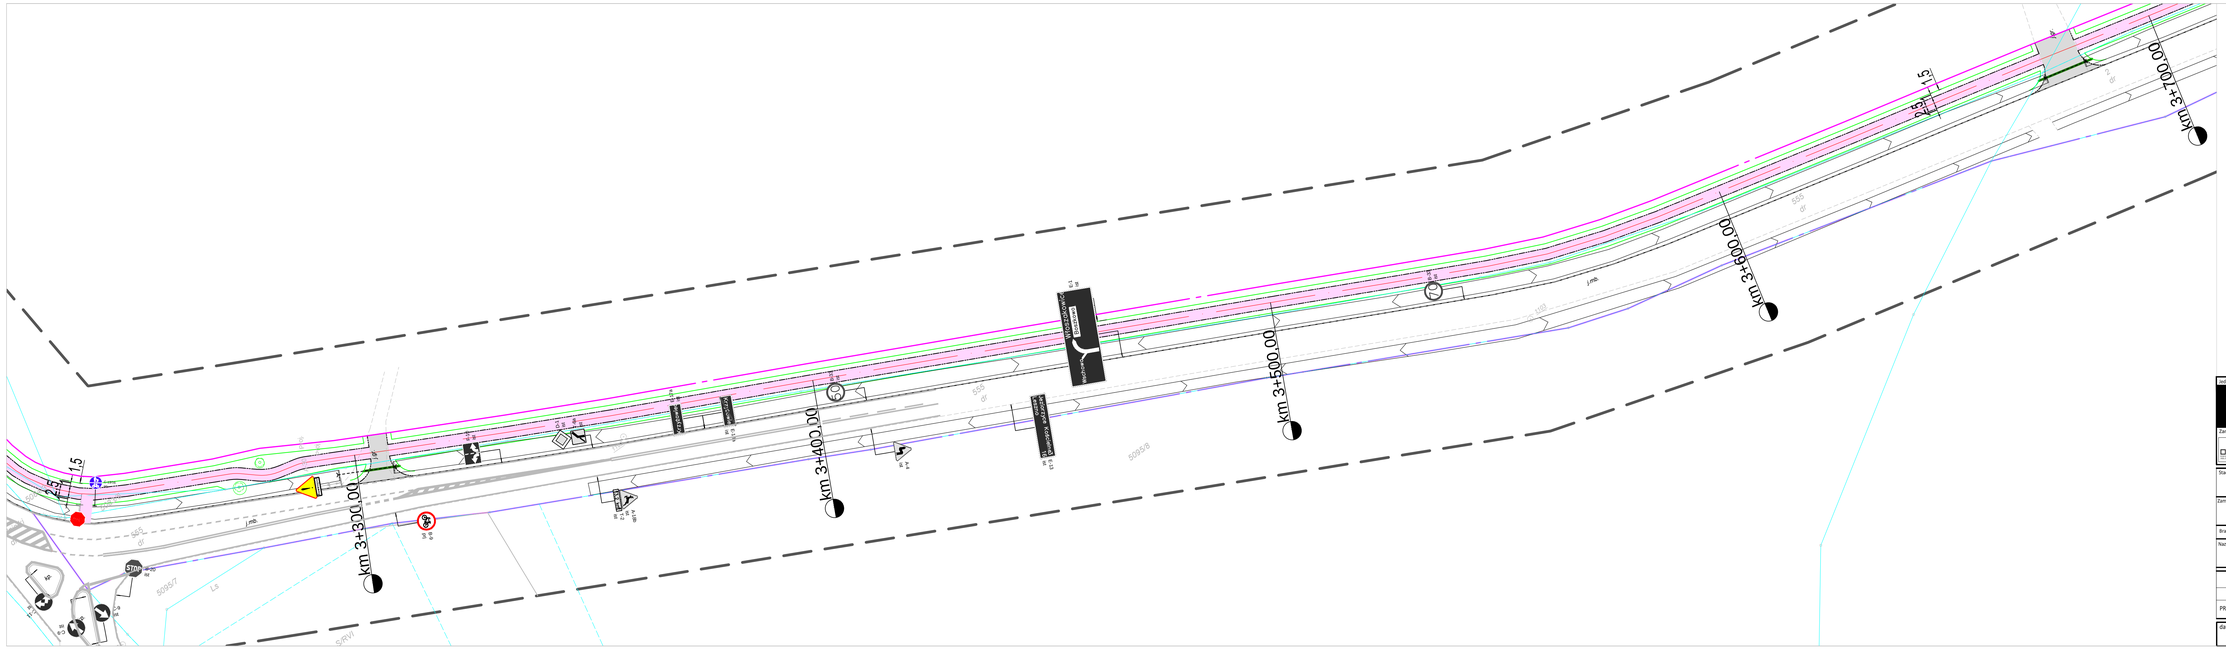
km 3+300,00
km 3+400,00
km 3+500,00
km 3+600,00
km 3+700,00
1:5
2,5%
1:5
2,5%
STOP
D-6b
A-7
C-13
B-9
509576
509577
