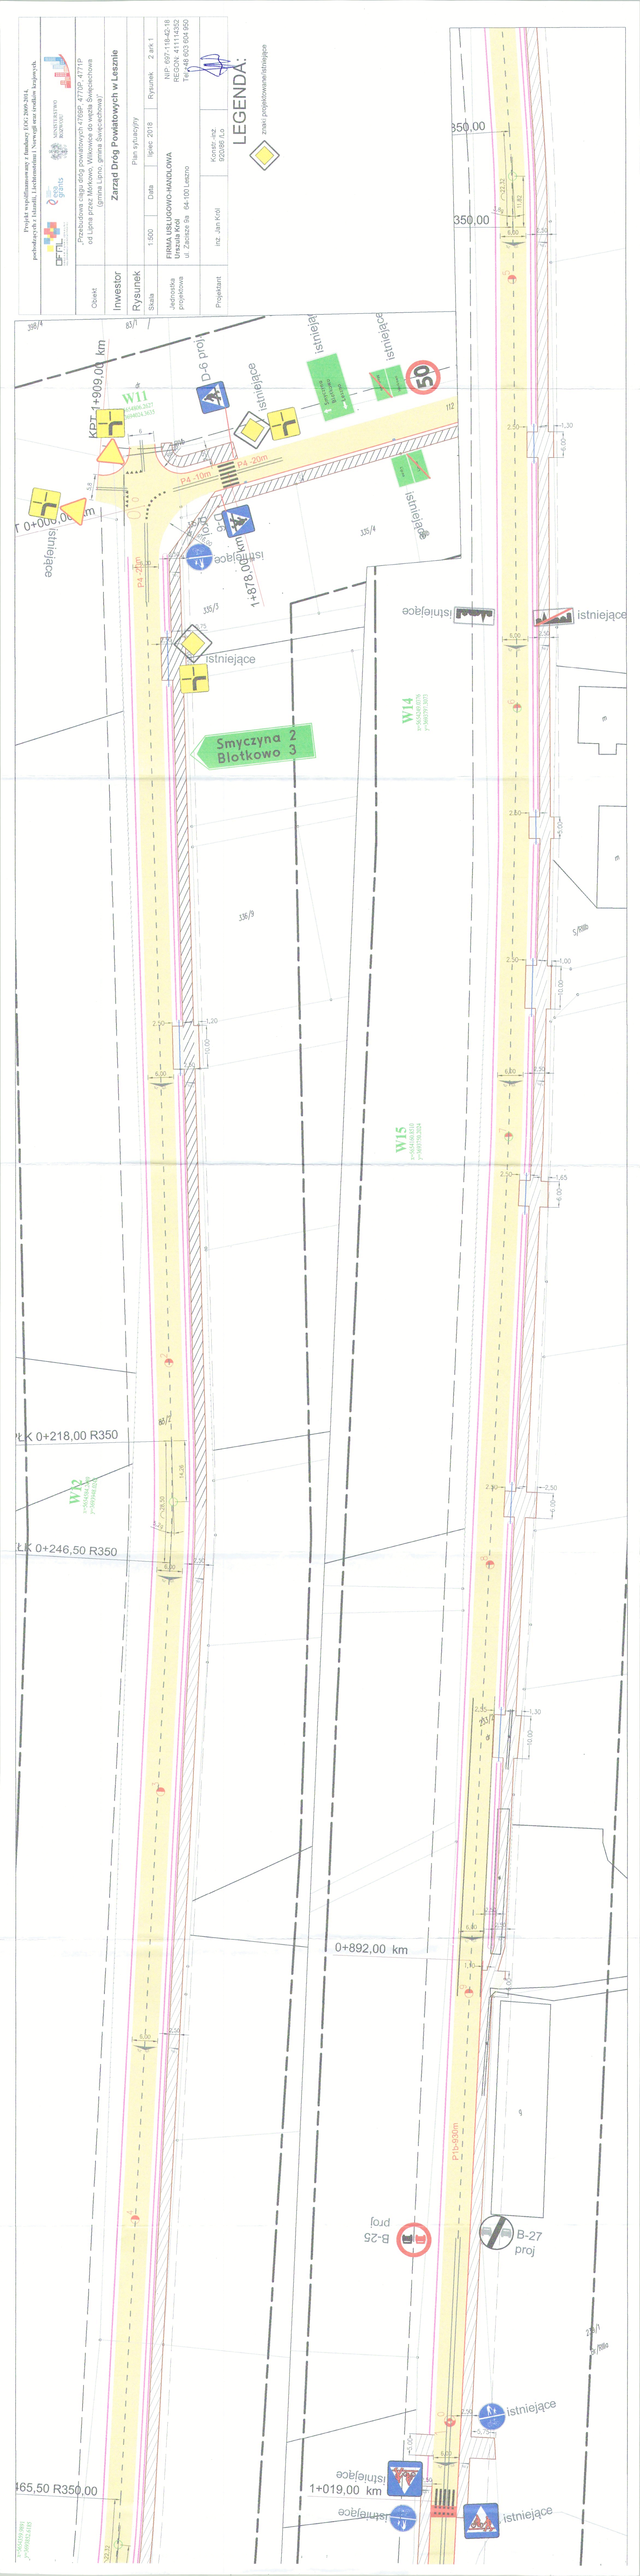

Projekt współfinansowany z funduszy EKOG 2004-2014, pochodzących z Islandii, Liechtenstein i Norwegii oraz środków krajowych.
Obiekt
Przebudowa ciągu dróg powiatowych 4769P, 4770P, 4771P od Lipna przez Mórkowo, Wilkowice do węzła Świętochłowa (gmina Lipno, gmina Świętochłowa)
Inwestor
Zarząd Dróg Powiatowych w Lesznie
Plan sytuacyjny
Rysunek
Skala
1:500
Data
lipiec 2018
Rysunek
2 ark 1
Jednostka projektowa
FIRMA USŁUGOWO-HANDLOWA Urszula Król ul. Zacisze 9a 64-100 Leszno
NIP 697-118-42-18 REGON 411114352 Tel. 48 603 604 950
Projektant
inż. Jan Król
Konstr.-inż. 920086 Lp
LEGENDA:
znaki projektowane/istniejące
KPT 1+909,00 km
W11
D-6 proj
istniejące
P4 -10m
P4 -20m
P4 -20m
1+878,00 km
Smyczyna 2
Blotkowo 3
W14
W15
W12
ŁK 0+218,00 R350
ŁK 0+246,50 R350
0+892,00 km
B-25 proj
B-27 proj
P1b-930m
1+019,00 km
465,50 R350,00
350,00