




droga powiatowa 4769P
od km 0+000,00 do km 0+995,00

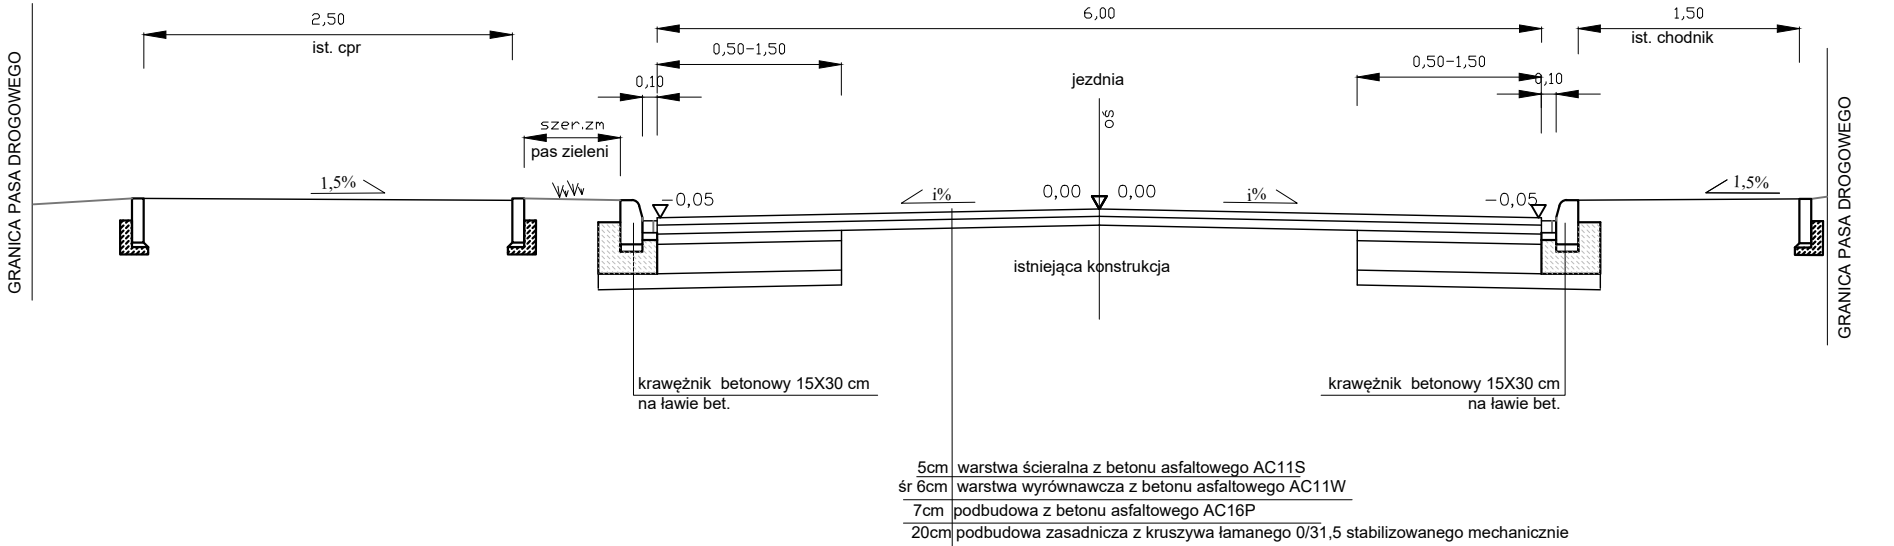


droga powiatowa 4769P
od km 0+995,00 do km 1+057,00

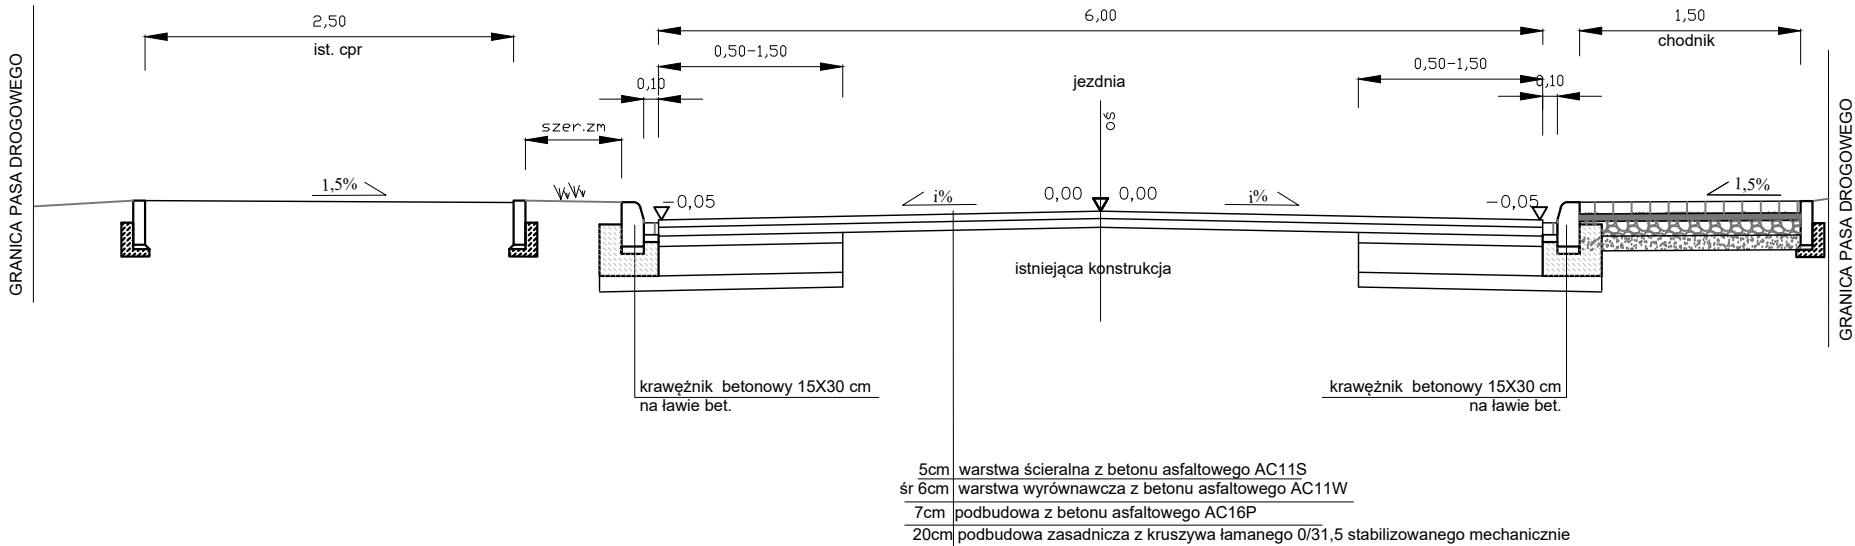


droga powiatowa 4769P
od km 1+057,00 do km 1+909,00

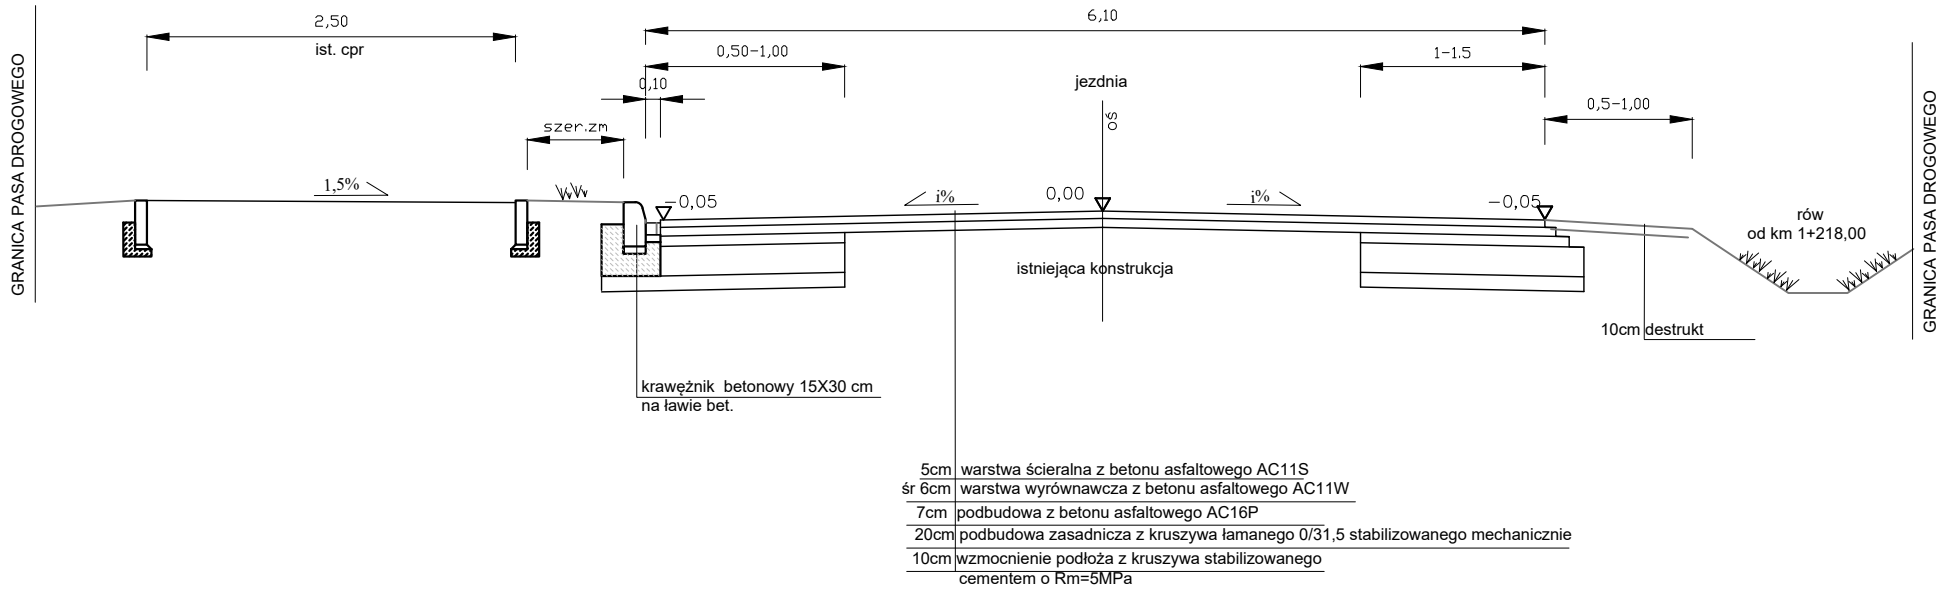


krawężnik betonowy 15x30 cm
i ściek betonowy szer. 10 cm

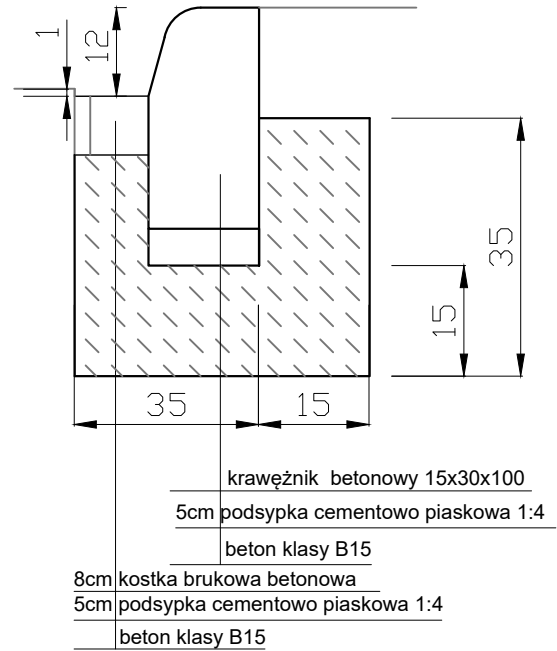


zjazd

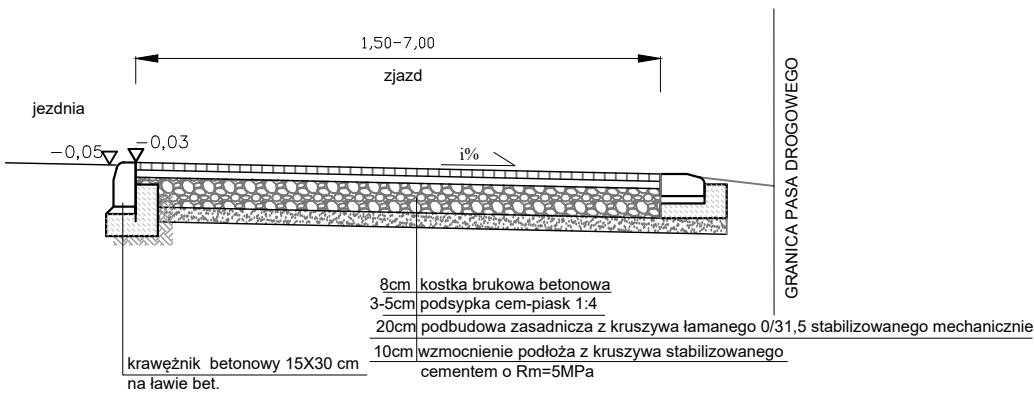


obrzeże betonowe
8x30 cm

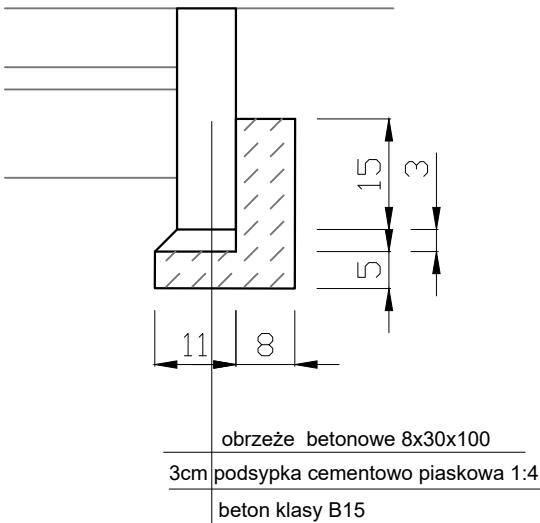

krawężnik betonowy
15x30 cm na zjazdach
od strony posesji

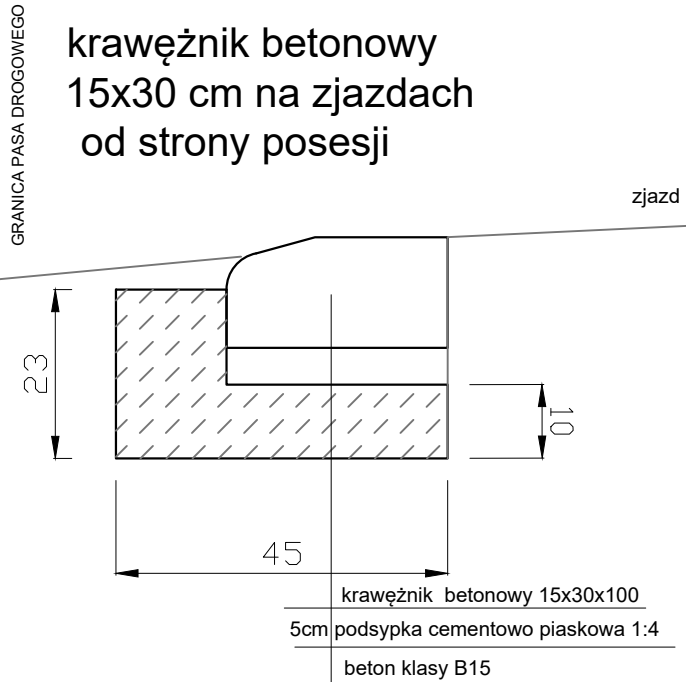

krawężnik betonowy
15x30 cm - przejścia

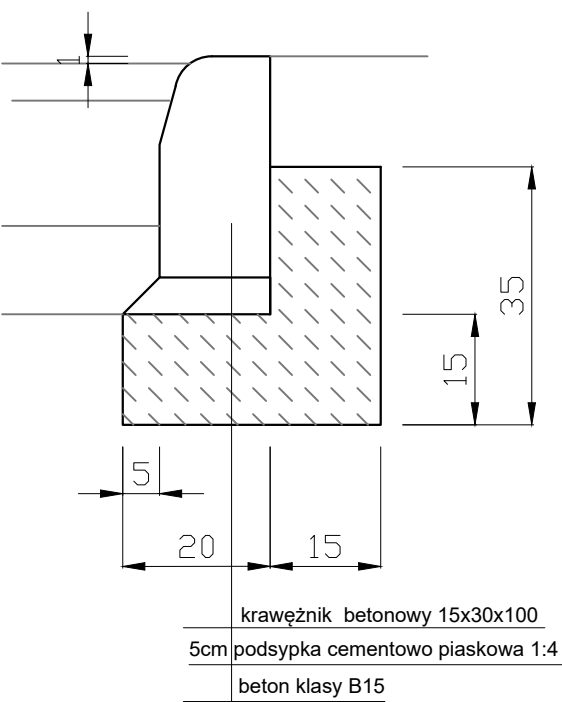

Obiekt	"Przebudowa drogi powiatowej nr 4769P na odcinku od skrzyżowania z drogą wojewódzka 309 w m.Lipno do wiaduktu w m.Smyczyna"			
Inwestor	Zarząd Dróg Powiatowych			
Rysunek	Przekroje konstrukcyjne i szczegóły			
Skala	1:500	Data	luty 2019	Rysunek 3 ark 1
Jednostka projektowa	FIRMA USŁUGOWO-HANDLOWA Urszula Król ul. Zacisze 9a 64-100 Leszno NIP: 697-118-42-18 REGON: 41114352 Tel:+48 603 604 950			
Asystent Projektanta	inż. Szymon Cieśliński			
Projektant	inż. Jan Król		Konstr.-inż. 920/86 /Lo	