

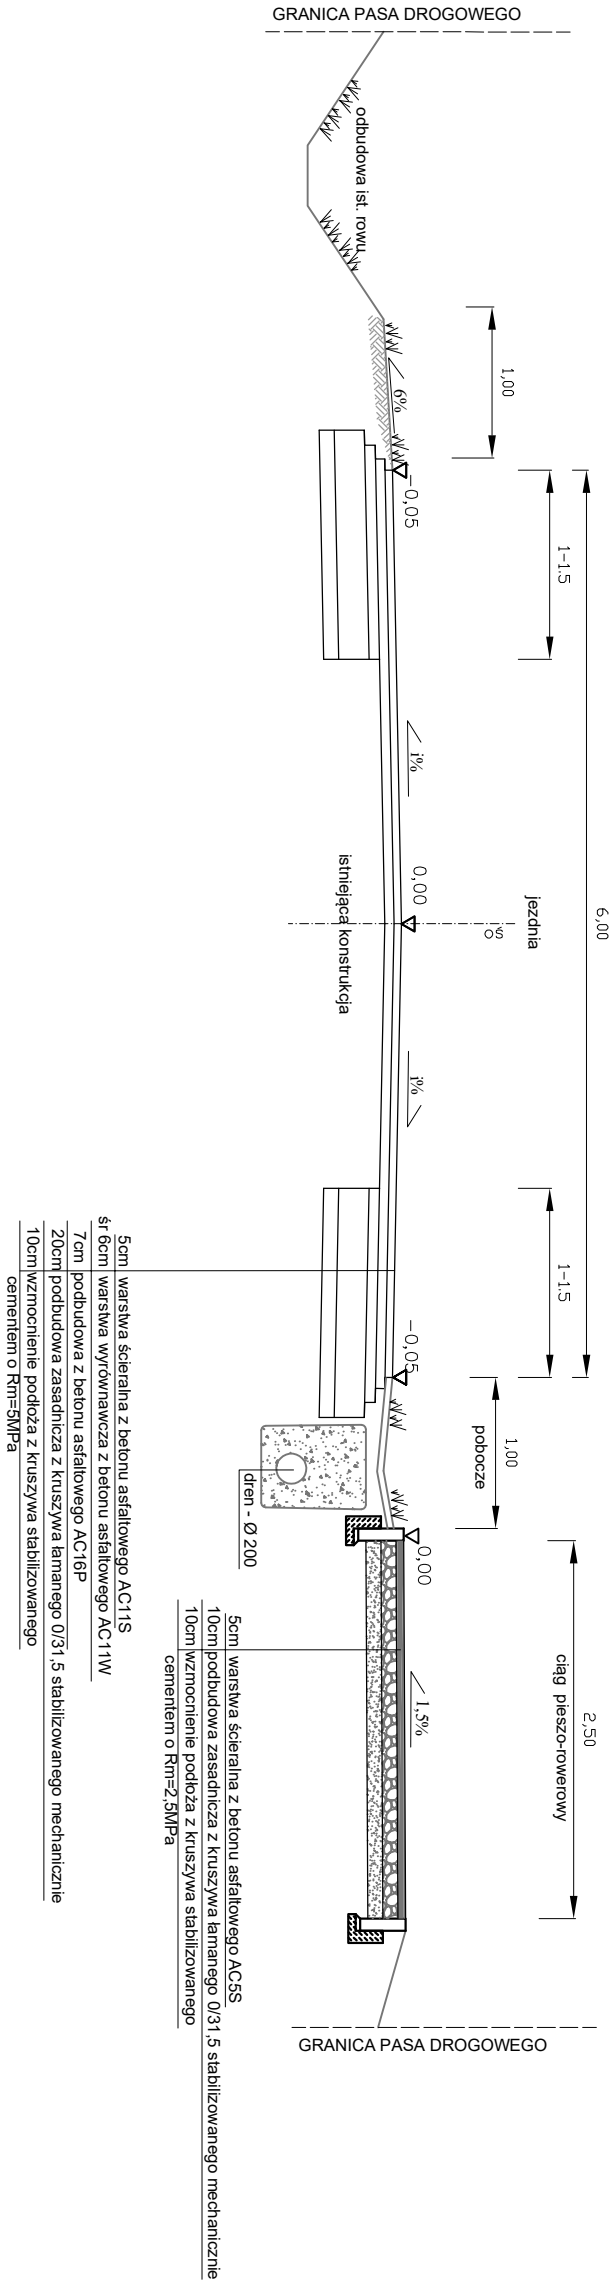


od km 1+909,00 do km 2+561,00

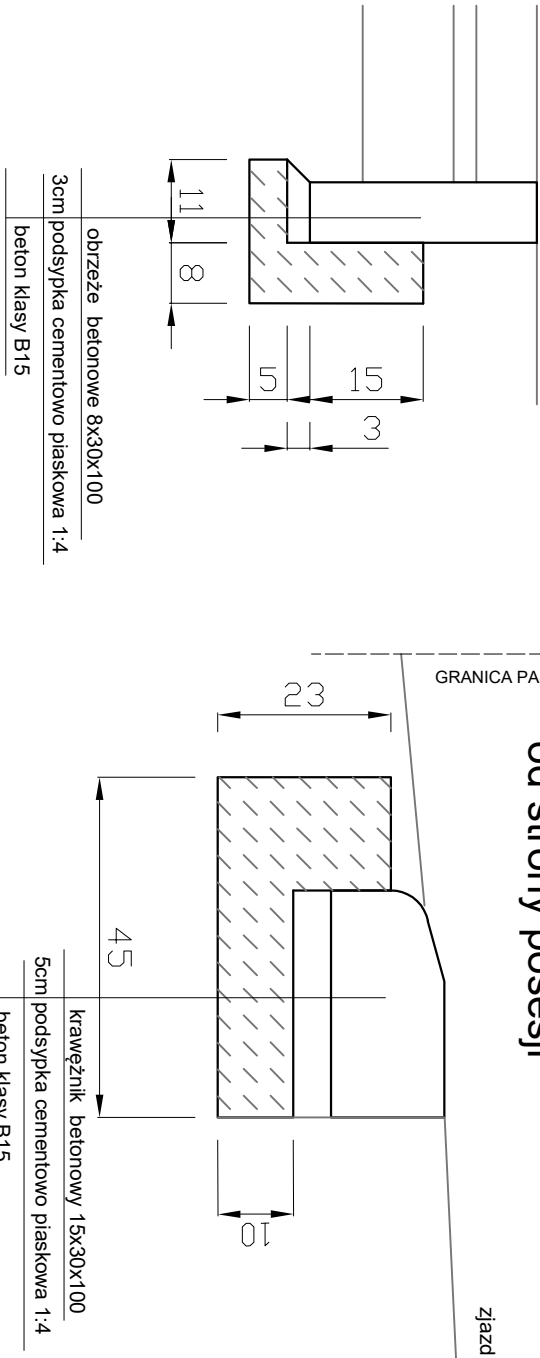

zjazdy

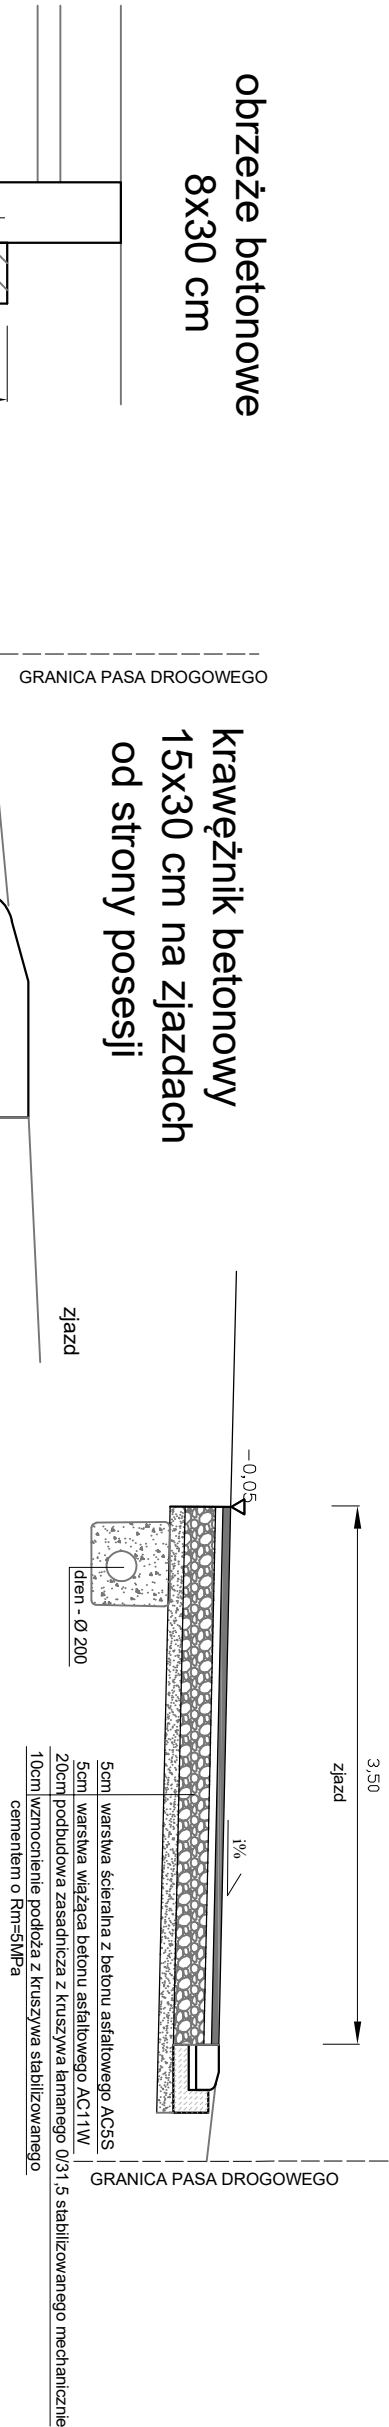

Obiekt	"Przebudowa drogi powiatowej nr 4769P na odcinku od skrzyżowania z drogą wojewódzka 309 w m. Lipno do wiaduktu w m. Smyczyna"				
Inwestor	Zarząd Dróg Powiatowych				
Rysunek	Przekroje konstrukcyjne i szczegóły				
Skala	1:500	Data	luty 2019	Rysunek	3 ark 2
Jednostka projektowa	FIRMA USŁUGOWO-HANDLOWA Urszula Król ul. Zacisze 9a 64-100 Leszno NIP: 697-118-42-18 REGON: 411114352 Tel: +48 603 604 950				
Asystent Projektanta	inż. Szymon Cieślński				
Projektant	inż. Jan Król	Konstr.-inż.	920/86 /LO		