

LEGENDA:

- beton asfaltowy - jezdnia
- beton asfaltowy - ciąg pieszo-rowerowy
- koszka brukowa betonowa
- krawężnik betonowy
- obrzeże betonowe
- ściek betonowy
- przebieg skarpa
- kanalizacja deszczowa

Projekt współfinansowany z funduszy EOG 2009-2014,  
pociągających z Islandii, Liechtensteinu i Norwegii oraz środków krajowych.

**DEFI** **grants** **MINISTERSTWO ROZWOJU**

Obiekt: „Przebudowa ciągu dróg powiatowych 4789P, 4770P, 4771P od Lipna przez Morkowo, Wilkowice do węzła Święciechowa (gmina Lipno, gmina Święciechowa)”

Investor: **Miasto Leszno**

Rysunek: Plan sytuacyjny

Skala: 1:500 Data: czerwiec 2016 Rysunek: 2 ark. 16


Jednostka projektowa: **FIRMA USŁUGOWO-HANDLOWA Urszula Kroi** ul. Zacięża 9a 64-100 Leszno NIP: 697-118-42-18 REGON: 411114352 Tel: +48 603 604 950

Projektant: inż. Jan Kroi Konstr. inż. 920/86 /LO





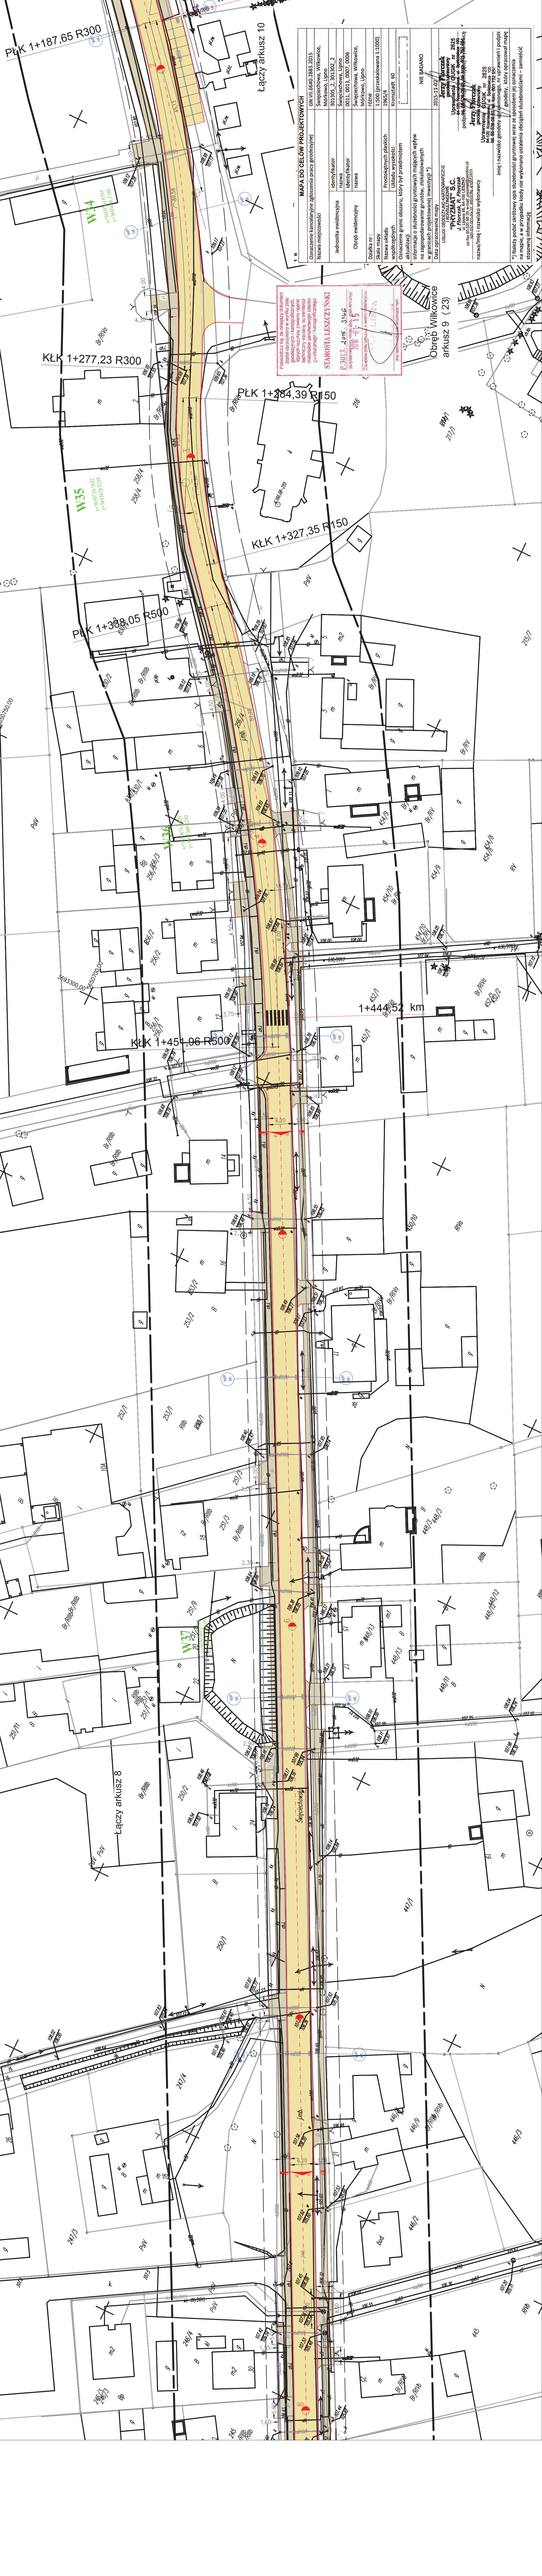


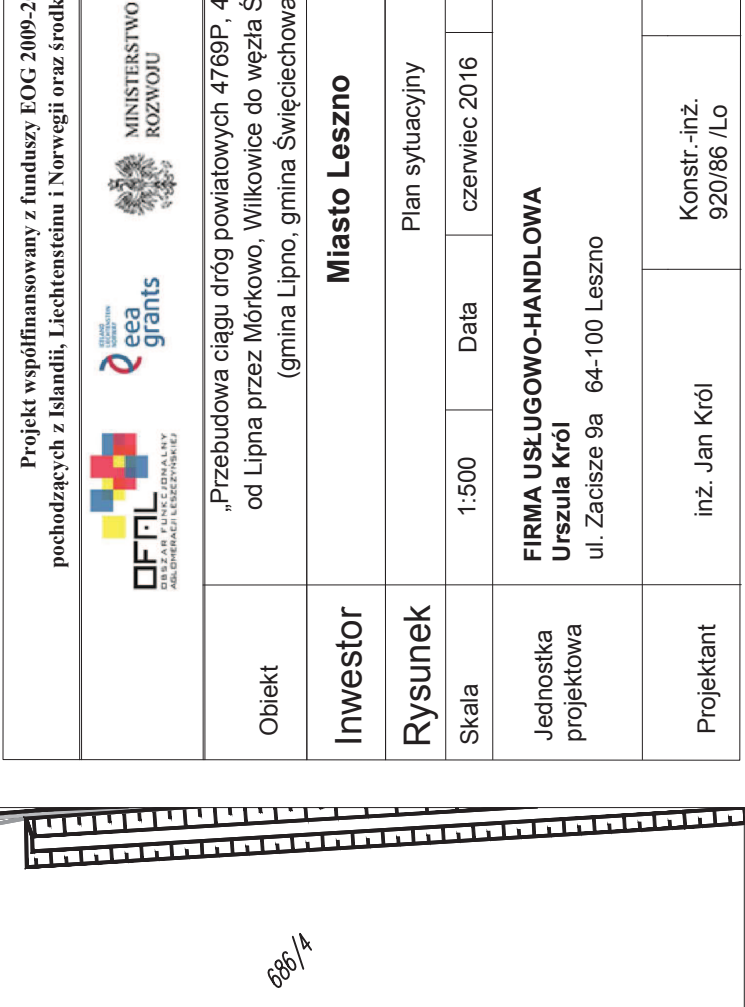


# LEGENDA:

- beton asfaltowy - jezdnia
- beton asfaltowy - ciąg pieszo-rowerowy
- kostka brukowa betonowa
- krawężnik betonowy
- obrysze betonowe
- ściek betonowy
- skarpa
- kanalizacja deszczowa

Projekt wyfinansowany z funduszu POC 2009-2014, pochodzących z Islandii, Liechtensteinu i Norwegii oraz środków krajowych.	
 <b>MINISTERSTWO ROZWOJU REGIONALNEGO</b>	
Obiekt	Przebudowa ciągu dróg powiatowych 4769P, 4770P, 4771P od Lipna przez Morkowo, Wilkowice do węzła Świątclachowa (gmina Lipno, gmina Świątclachowa)
Investor	<b>Miasto Leszno</b>
Rysunek	Plan sytuacyjny
Skala	1:500
Projektant	inż. Jan Król
Konstr.-inż.	92086/LO





beton  
beton  
kostki  
krawc  
obrze  
ściek  
skarp  
kanali

Projekt współfinansowany z funduszy pochodzących z Islandii, Liechtensteinu i Norwegii

Przebudowa ciągu dróg powiatow od Lipna przez Morkowo, Wilkowid	Objekt
--	--------

Investor	Miasto Le
----------	-----------

Rysunek	Plan sytuacji
---------	---------------


	FIRMA USŁUGOWO-HANDLOWA			
--	-------------------------	--	--	--

projektowa  
ul. Zacisze 9a 64-100 Leszno

Projektant	inż. Jan Król	Konstr.:
------------	---------------	----------

[illegible]



 

LEGENDA:

- beton asfaltowy - jezdnia
- beton asfaltowy - ciąg pieszo-rowerowy
- kołka brukowa betonowa
- krawężnik betonowy
- obrzeże betonowe
- ściek betonowy
- skarpa
- kanalizacja deszczowa

Starostwo Leszczyński  
P 3013, 3015, 3146  
2016-01-15  

MAPA DO CELÓW PROJEKTOWYCH			
Oznaczenie kancelaryjne zgłoszenia pracy geodezyjnej			
Nazwa miejscowości			
Jednostka ewidencyjna			
Obręb ewidencyjny			
Działka nr.:			
Skala mapy			
Nazwa układu			
Oznaczenie granic obszaru, który był przedmiotem aktualizacji			
Informacje o służebności gruntowych mających wpływ na zagospodarowanie gruntów, zlecających inwestycji w granicach projektowanej inwestycji *)			
Data opracowania mapy			
NIE BADANO			
Imię i nazwisko geodety uprawnionego, nr uprawnień i podpis na mapie, z w przypadku kiedy nie wykonano uiszczenia obciążenia służebnościami - zamieścić stosowną informację			
