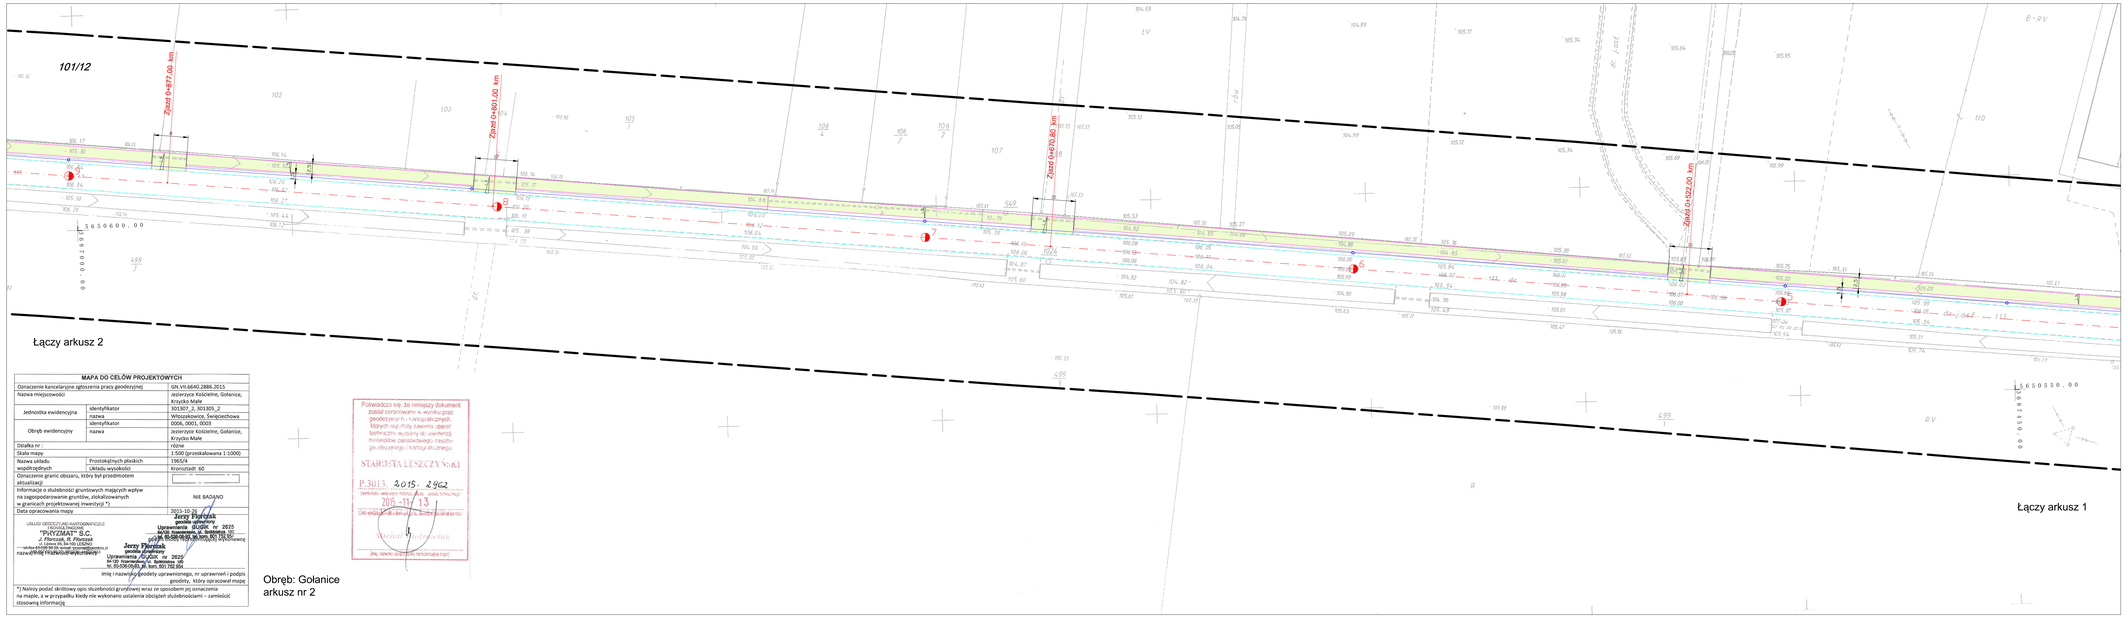

MAPA DO CELÓW PROJEKTOWYCH		
Oznaczenie kancelaryjne zgłoszenia pracy geodezyjnej		GN.VII.6640.2886.2015
Nazwa miejscowości		Jezierzyce Kościelne, Gołanice, Krzycko Małe
Jednostka ewidencyjna	identyfikator	301307_2, 301305_2
	nazwa	Włoszakowice, Święciechowa
Obręb ewidencyjny	identyfikator	0006, 0001, 0003
	nazwa	Jezierzyce Kościelne, Gołanice, Krzycko Małe
Działka nr :		różne
Skala mapy		1:500 (przeskalowana 1:1000)
Nazwa układu współrzędnych	Prostokątnych płaskich	1965/4
	Układu wysokości	Kronsztadt 60
Oznaczenie granic obszaru, który był przedmiotem aktualizacji		
Informacje o służebności gruntowych mających wpływ na zagospodarowanie gruntów, zlokalizowanych w granicach projektowanej inwestycji *)		NIE BADANO
Data opracowania mapy		2015-10-20

UKŁAD GEODEZYJNO-KARTOGRAFICZNE OPRACOWANIE
nazwa, imię i nazwisko wykonawcy

Jerzy Pterzak
geodeta uprawniony
imię i nazwisko, adres zamieszkania, nr uprawnień i podpis geodety, który opracował mapę

Jerzy Pterzak
geodeta uprawniony
imię i nazwisko geodety uprawnionego, nr uprawnień i podpis geodety, który opracował mapę

*) Należy podać skrótowy opis służebności gruntowej wraz ze sposobem jej oznaczenia na mapie, a w przypadku kiedy nie wykonano ustalenia obciążeń służebnościami – zamieścić stosowną informację.

Poświadczam się, że niniejszy dokument zostal sprawdzony w wyniku prac geodezyjnych i kartograficznych, których rezultaty zawarte, operat techniczny wykazy ob. ewidencji gruntów/bazy danych zasobu geodezyjnego i kartograficznego.

STAROSTA LESZCZYŃSKI
P.3013. 2015. 2962
data wpływu wniosku
2015-11-13
Z upoważnienia Starosty Leszczyńskiego

Obręb: Gołanice
arkusz nr 2

LEGENDA:
- nawierzchnia z betonu asfaltowego
- krawężnik betonowy
- obrzeże betonowe
- dren
- krawędź jezdni

Projekt współfinansowany z funduszy EOG 2009-2014, pochodzących z Islandii, Liechtensteinu i Norwegii oraz środków krajowych.

Obiekt	„Budowa ciągu pieszo-rowerowego przy drodze powiatowej nr 4760P Gołanice-Jezierzyce Kościelne"				
Inwestor	**Miejski Zarząd Dróg i Inwestycji**				
Rysunek	Plan sytuacyjny				
Skala	1:500 z1:1000	Data	listopad 2015	Rysunek	2 ark 2
Jednostka projektowa	**FIRMA USŁUGOWO-HANDLOWA Urszula Król** ul. Zacisze 9a 64-100 Leszno			NIP: 697-118-42-18 REGON: 411114352 Tel:+48 603 604 950	
Projektant	inż. Jan Król		Konstr.-inż. 920/86 /Lo		