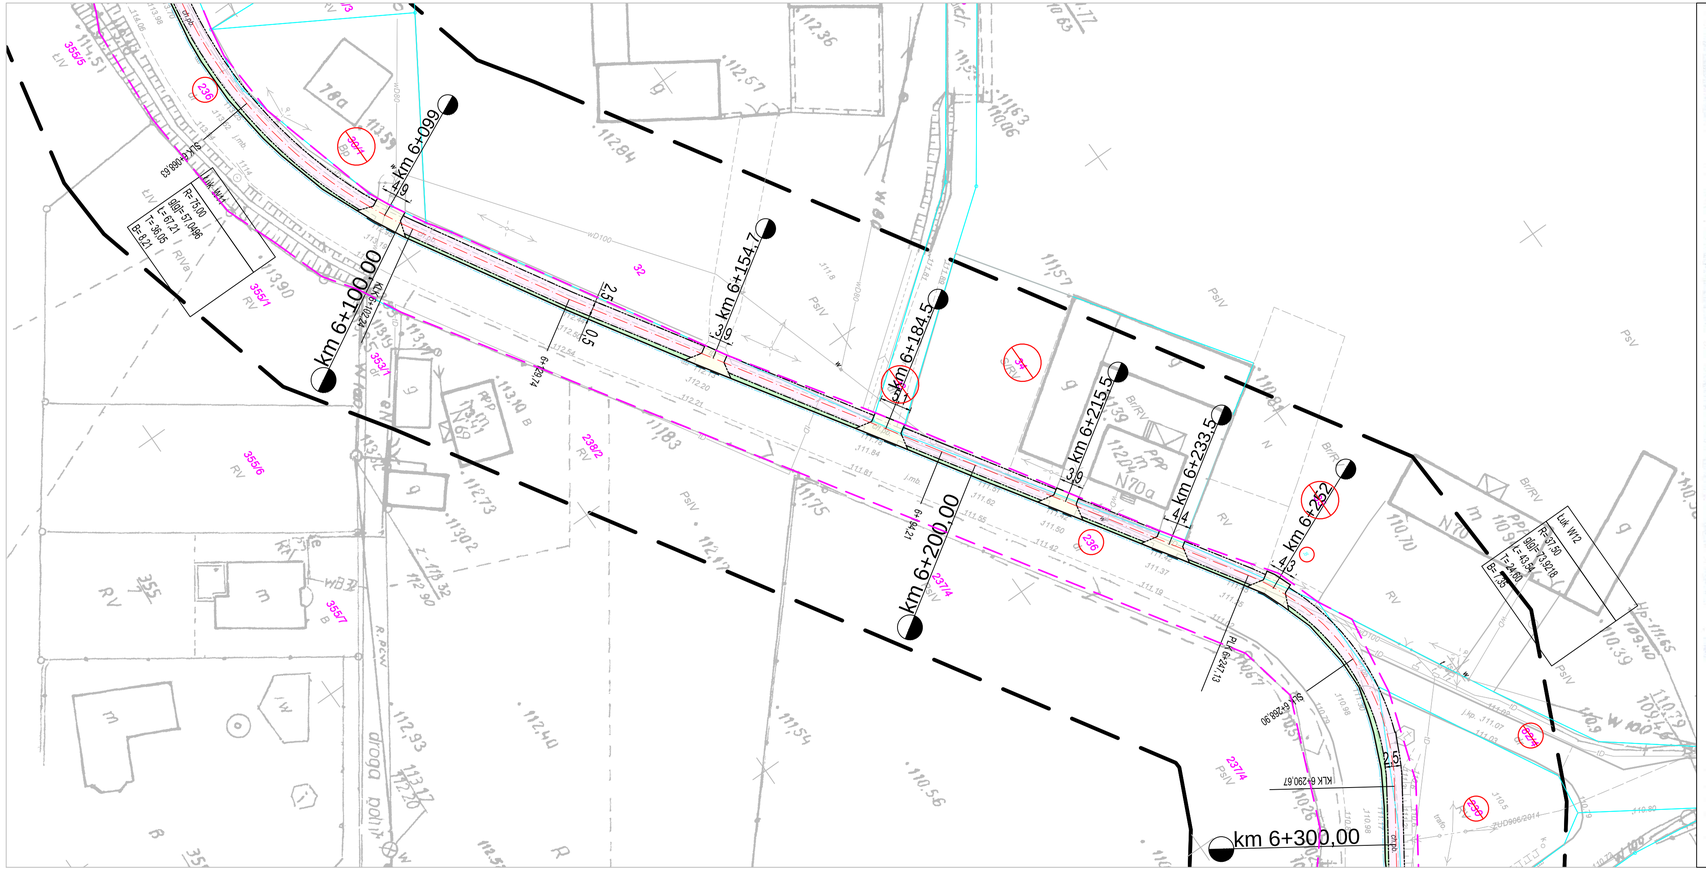
km 6+100.00
km 6+099
km 6+154.7
km 6+184.5
km 6+200.00
km 6+215.5
km 6+233.5
km 6+252
km 6+300.00
Łuk WK1
R= 7500
60,00
T= 60.21
T= 36.05
Dz= 0.21
Łuk WK2
R= 107.50
60,00
T= 43.54
T= 24.80
Dz= 1.90
KLK 6+230.67
PKL 6+241.13
KLK 6+298.30
KLK 6+098.63
2.5%
0.5%
-3.0%
-4.0%
-3.0%
2.5%
-2.5%
2.5%
-2.5%
2.5%
-2.5