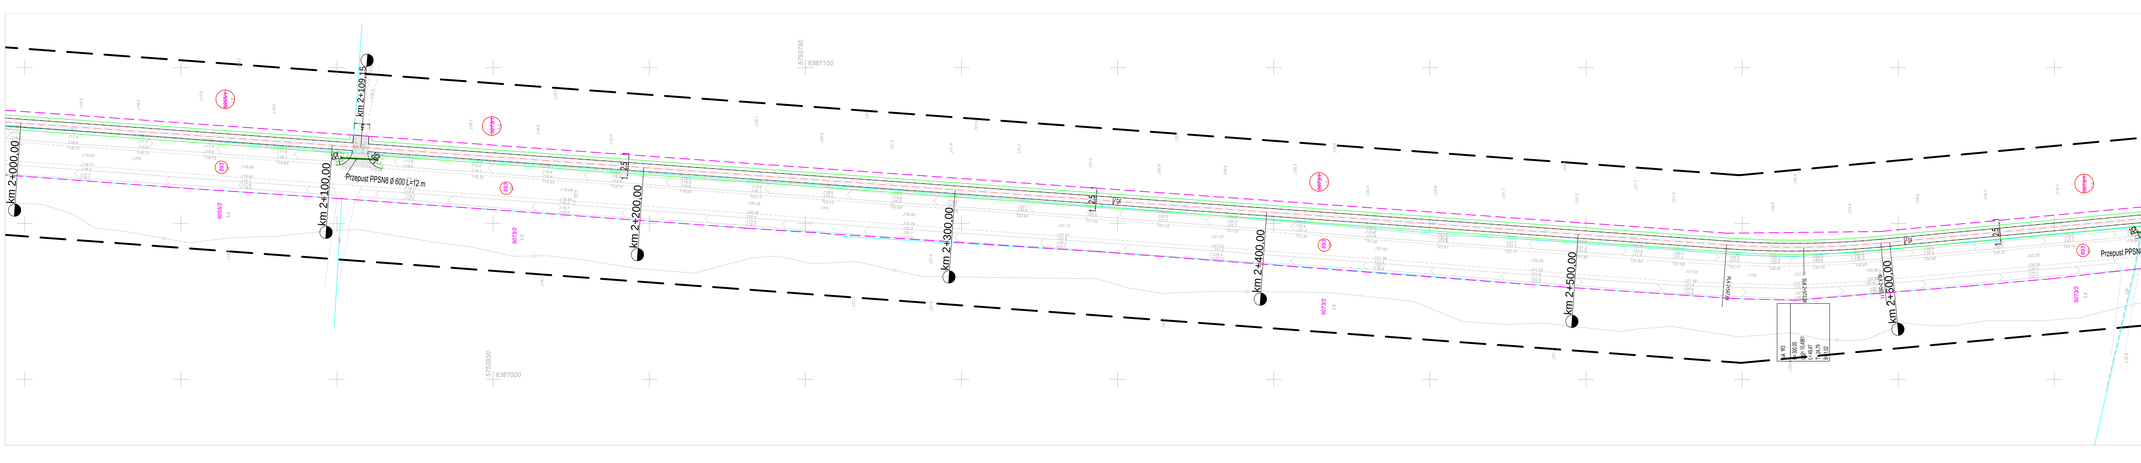

MAPA DO CELÓW PROJEKTOWYCH
arkusz mapy nr 6/6

Oznaczenie kartograficzne układu płaszczyzny geodezyjnej		GN-11.6640.2282.2016
Baza miejscowości		Włoszakowice- Złotowo- Jezierzyce Kościelne
Jednostka ewidencyjna	identyfikator	302307_2
	nazwa	Włoszakowice-obszar wiejski
Obręb ewidencyjny	identyfikator	0006, 0005, 0010
	nazwa	Jezierzyce Kościelne, Włoszakowice, Złotowo
Skala mapy		1:500
Nazwa układu współrzędnych	prostokątnych płaskich	2000/6
	układu wysokości	Kronsztad
Oznaczenie granic obszaru, który był przedmiotem aktualizacji		
Informacje o stukilometrowych gruntowych miejscach sytuacyjnych zagospodarowania gruntów, działalności wpływ na zagospodarowanie gruntów, działalności wpływ w granicach projektowanej inwestycji *)		Nie wykonano ustalenia obiektów służebności.
Data opracowania mapy		grudzień 2016r.

Usługi Geodezyjno-Kartograficzne
Gieldon Wojciech Sitarski
64-000 Kościan, ul. Nad Łąkami 17
tel. 512 870 372
NIP 698-173-60-39 Regon 300910454

mgr inż. Wojciech Sitarski
uprawnienia nr 7/91
Świadectwo GGK nr 38/10

*) Należy podać skróconą opis służebności gruntowej wraz ze sposobem jej oznaczenia na mapie, a w przypadku braku na wykonano ustalenia obiektów służebnościowych - zamieścić stosowną informację

Uwagi:
1. Niniejsza mapa powstała poprzez scalenie mapy analogowej w skali 1:500 i 1:1000 celem uzyskania mapy w skali 1:500. Mapa 1:500 powstała z: 432.413.111, 432.413.112, 432.413.113, 432.413.122, 432.413.123, 432.413.124, 432.413.131, 432.413.132, 432.413.133, 432.413.141, 432.413.142, 432.413.143, 432.413.144, 432.413.151, 432.413.152, 432.413.153, 432.413.154, 432.413.161, 432.413.162, 432.413.163, 432.413.164, 432.413.171, 432.413.172, 432.413.173, 432.413.174, 432.413.181, 432.413.182, 432.413.183, 432.413.184, 432.413.191, 432.413.192, 432.413.193, 432.413.194 (2016r.) oraz 1:1000 (2016r.) oraz 1:1000 (2016r.) oraz 1:1000