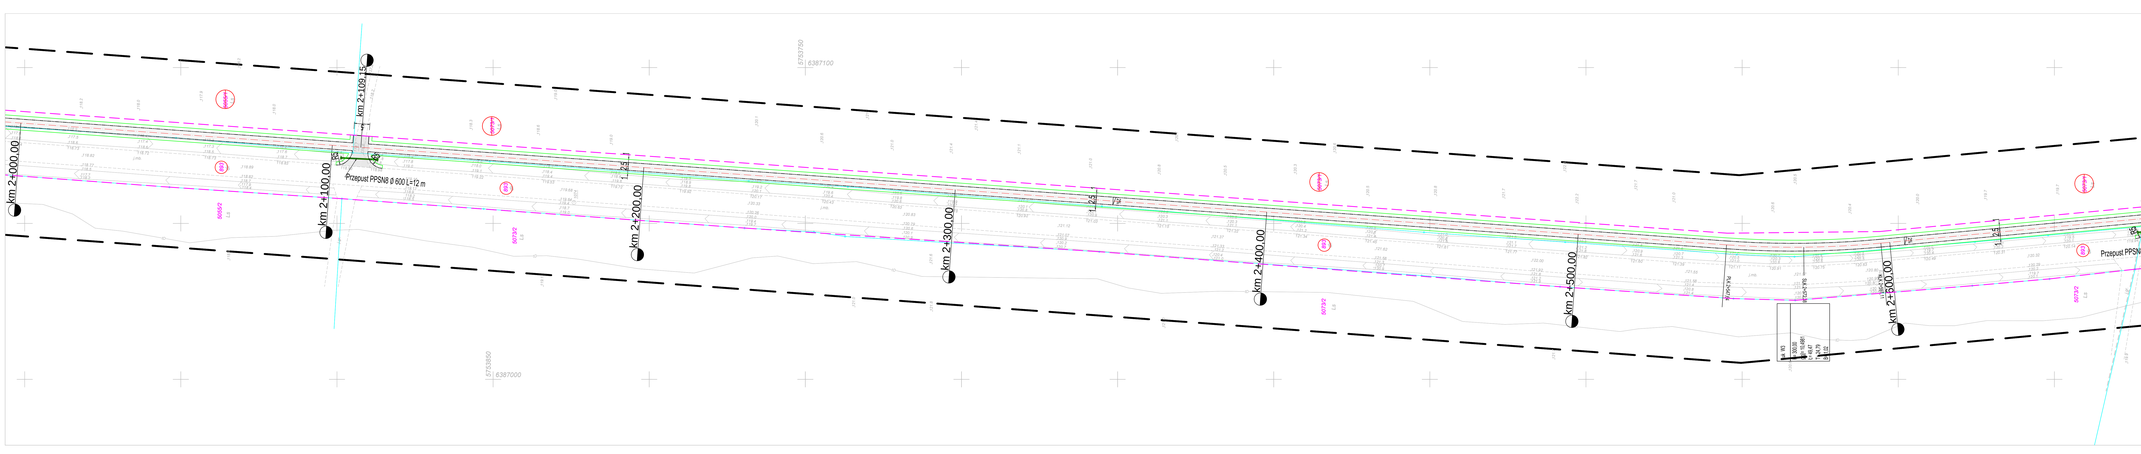

MAPA DO CELÓW PROJEKTOWYCH
arkusz mapy nr 6/6

Oznaczenie kartograficzne układu płaszczyzny geodezyjnej		GN-11.6640.2282.2016
Baza miejscowości		Włoszakowice- Zbarzewo-Jezierzyce Kościelne
Jednostka ewidencyjna	identyfikator	302307_2
	nazwa	Włoszakowice-obszar wiejski
Obręb ewidencyjny	identyfikator	0006, 0005, 0010
	nazwa	Jezierzyce Kościelne, Włoszakowice, Zbarzewo
Skala mapy		1:500
Nazwa układu współrzędnych	prostokątnych płaskich	2000/6
	układu wysokości	Kronsztad
Oznaczenie granic obszaru, który był przedmiotem aktualizacji		
Informacja o stukilometrowych gruntowych miejscach sytuacji na zagospodarowanie gruntów, działalnościach w granicach projektowanej inwestycji *)		Nie wykonano ustalenia obrębów aktualizowanych
Data opracowania mapy		grudzień 2016r.

Usługi Geodezyjno-Kartograficzne
Gieldon Wojciech Sitarski
64-000 Kościan, ul. Nad Łąkami 17
tel. 512 073 373
NIP 698-173-69-39 Regon 300910454

mgr inż. Wojciech Sitarski
geodeta

Świadectwo GGK nr 3824

*) Należy podać skrótowy opis stukilometrii gruntowej wraz ze sposobem jej oznaczenia na mapie, a w przypadku kiedy nie wykonano ustalenia obrębów aktualizacyjnych - zamieścić stosowną informację

Uwagi:
1. Niniejsza mapa powstała poprzez scalenie mapy analogowej w skali 1:500 i 1:1000 celuje 432-413-031, 432-413-032, 432-413-033, 432-413-034, 432-413-071, 432-413-072, 432-413-073, 432-413-074, 432-413-121, 432-413-122, 432-413-123, 432-413-124, 432-413-172, 432-413-173, 432-413-174, 432-413-221, 432-413-222, 432-413-223, 432-413-224, 432-413-272, 432-413-273, 432-413-274 oraz 432-413-184, 432-413-191, 432-413-192, 432-413-193, 432-413-194, 432-413-201, 432-413-202, 432-413-203, 432-413-204 wraz z bazą danych BDOT500 dla arkusza 200506.
2. Na wykazie tym zamieszczono informacje dotyczące uzbrojenia podziemnego mapy zasadniczej.
3. Nie wykazuje się informacji o terenach górniczych, ponieważ nie występują mapie urządzeń podziemnych, które nie są w zgłoszone do inwentaryzacji.
4. Kosmem czarnowym zaznaczono punkty osnowy geodezyjnej, które podlegają ochronie. Zgodnie z art. 12 ust. 1 pkt 1 ustawy z dnia 17 maja 1989 r. Prawo geodezyjne i kartograficzne (Dz. U. z 2015 r. poz. 520 z dnia 2015 r. poz. 1221) każdy, uczestnik z przedsięwzięcie mieć geodezyjne i ... i podlega karze grzywny.

Projektowany zjazd indywidualny
Projektowana ścieżka rowerowa
Projektowana ścieżka rowerowa
Projektowana ścieżka rowerowa