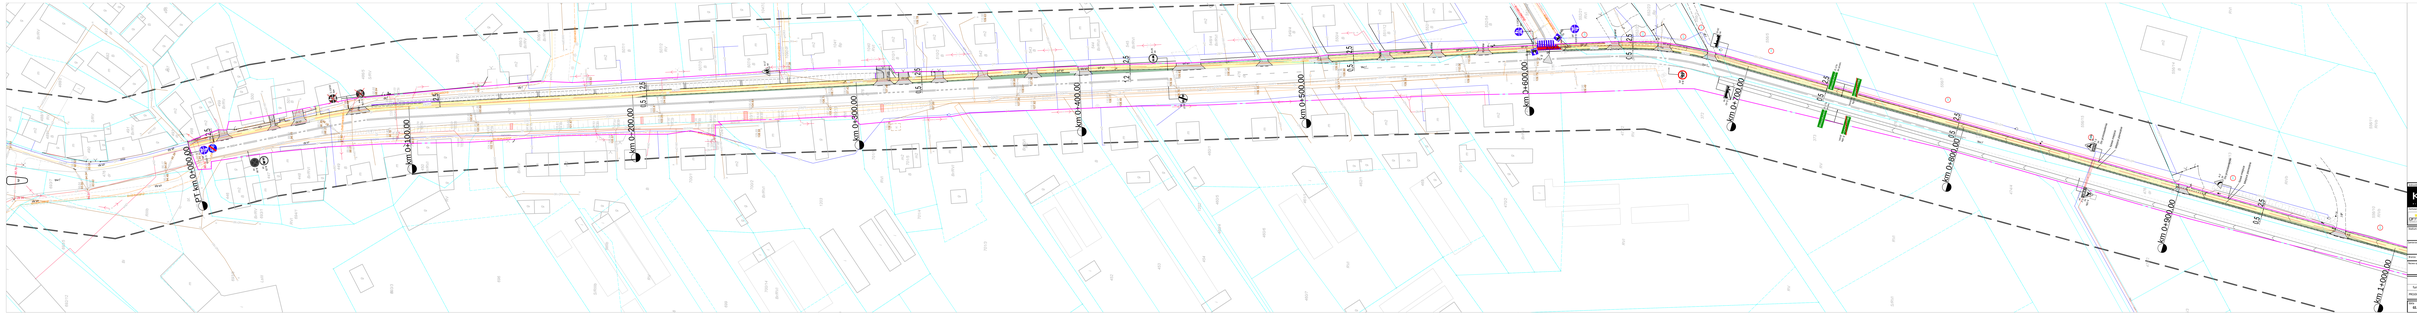
km 0+000.00
km 0+100.00
km 0+200.00
km 0+300.00
km 0+400.00
km 0+500.00
km 0+600.00
km 0+700.00
km 0+800.00
km 0+900.00
km 1+000.00
PT1 km 0+050.00
PT2 km 0+950.00
1.5
2.5
4.5
1.5
2.5
1.5
2.5
1.5
2