



znaki projektowane/istniejące




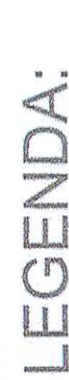

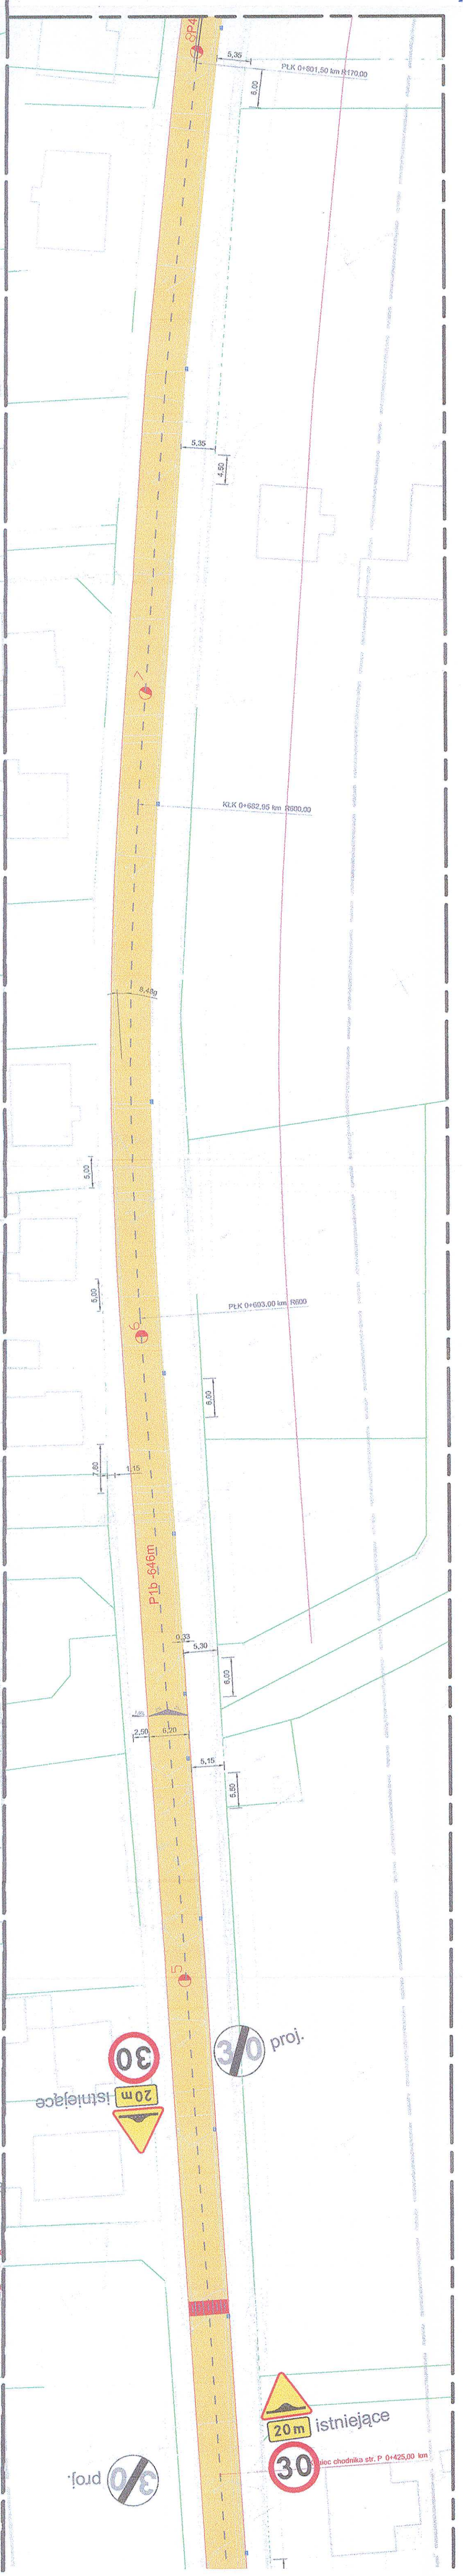

LEGENDA:

Projekt współfinansowany z funduszy EOG 2009-2014, pochodzących z Islandii, Liechtensteinu i Norwegii oraz środków krajowych.			
Obiekt	Przebudowa ciągu drogi powiatowej 4800P Dąbce-Nowa Wies-Kąkolawo		
Investor	Zarząd Dróg Powiatowych w Lesznie		
Rysunek	Plan sytuacyjny		
Skala	1:500	Data	lipiec 2018
Jednostka projektowa	FIRMA USŁUGOWO-HANDLOWA Urszula Król ul. Zacisze 9a 64-100 Leszno	Rysunek	2 ark 1
Projektant	inz. Jan Król	Konstr.-inz.	920/66 LO


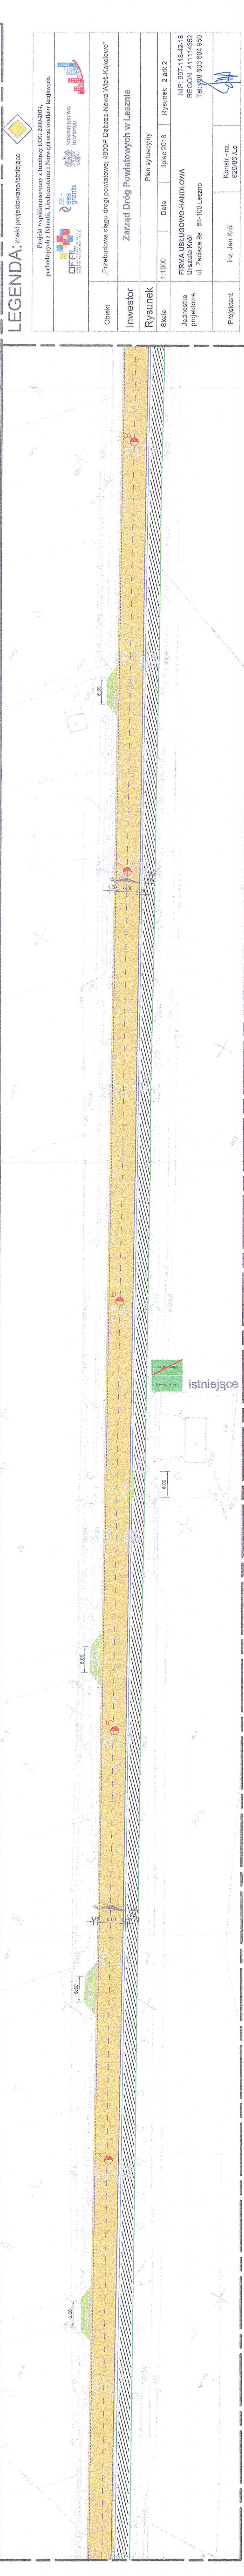






<p>Projekt współfinansowany z funduszy EOG 2007-2014, pochodzących z Islandii, Liechtensteinu i Norwegii oraz środków krajowych.</p>		 <p>MINISTERSTWO ROZWOJU</p>		 <p>europa grants</p>		 <p>DF FIL Dzielnica Filmowa Łódź</p>			
<p>„Przebudowa ciągu drogi powiatowej 4800P Dąbce-Nowa Wies-Kąkolowo”</p>		<p><b>Zarząd Dróg Powiatowych w Lesznie</b></p>		<p>Plan sytuacyjny</p>		<p>Rysunek 2 ark 2</p>		<p>NIP: 697-118-42-18 REGON: 411114352 Tel.: +48 603 604 950</p>	
<p>Obiekt</p>		<p>1:1000</p>		<p>Data</p>		<p>lipiec 2018</p>		<p><b>FIRMA USŁUGOWO-HANDLOWA</b> <b>Urszula Król</b> ul. Zacięcie 9a 64-100 Leszno</p>	
<p>inwestor</p>		<p>projektant</p>		<p>1:1000</p>		<p>Data</p>		<p>lipiec 2018</p>	
<p>rysunek</p>		<p>kala</p>		<p>jednostka projektowa</p>		<p>inż. Jan Król</p>		<p>Konstr.-inż. 920/86 /Lo</p>	



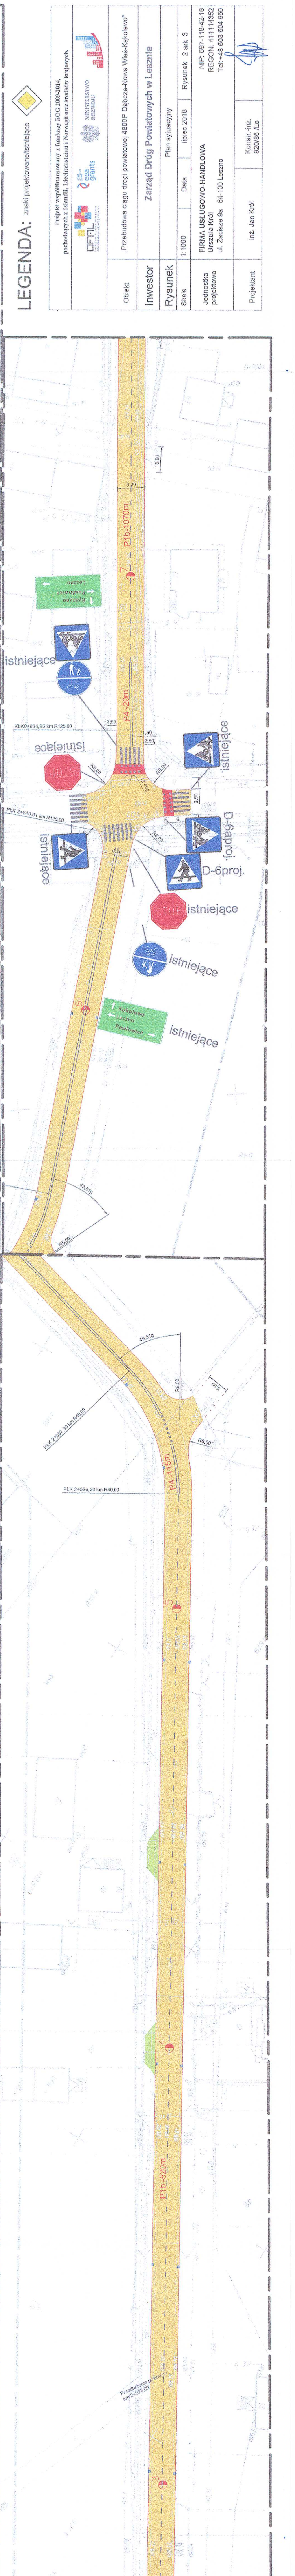
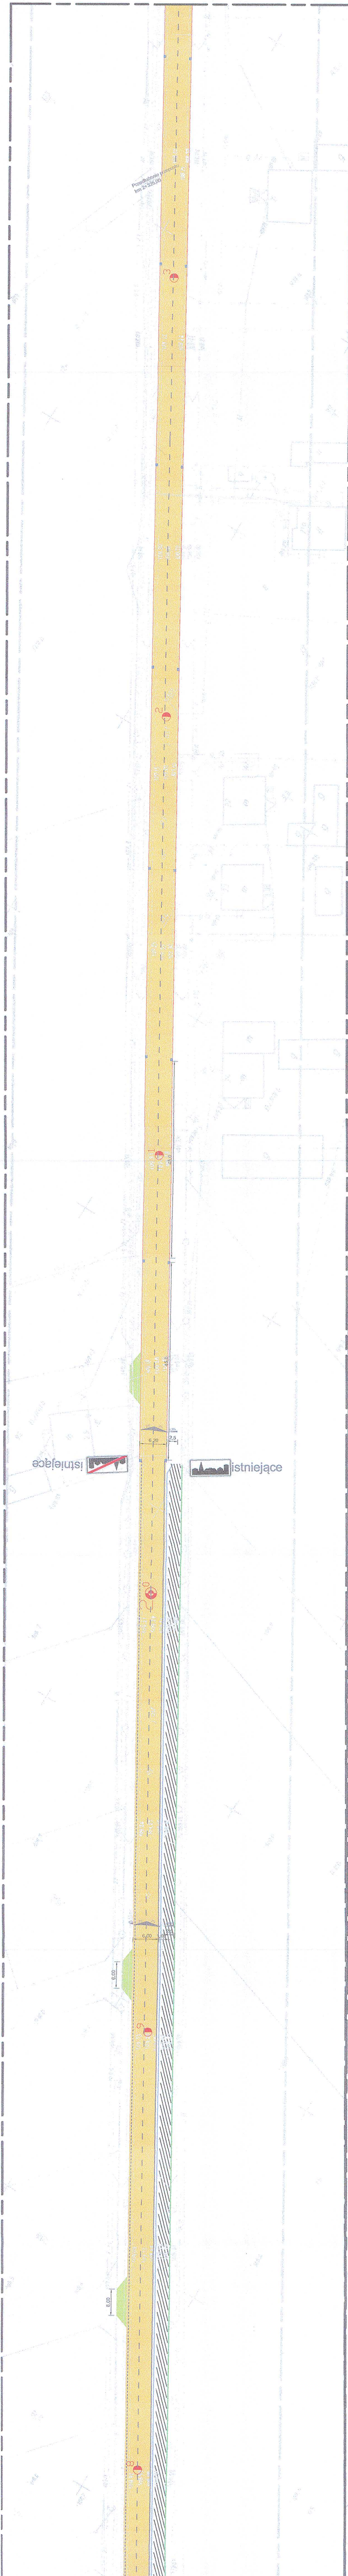


LEGENDA: znaki projektowane/istniejące





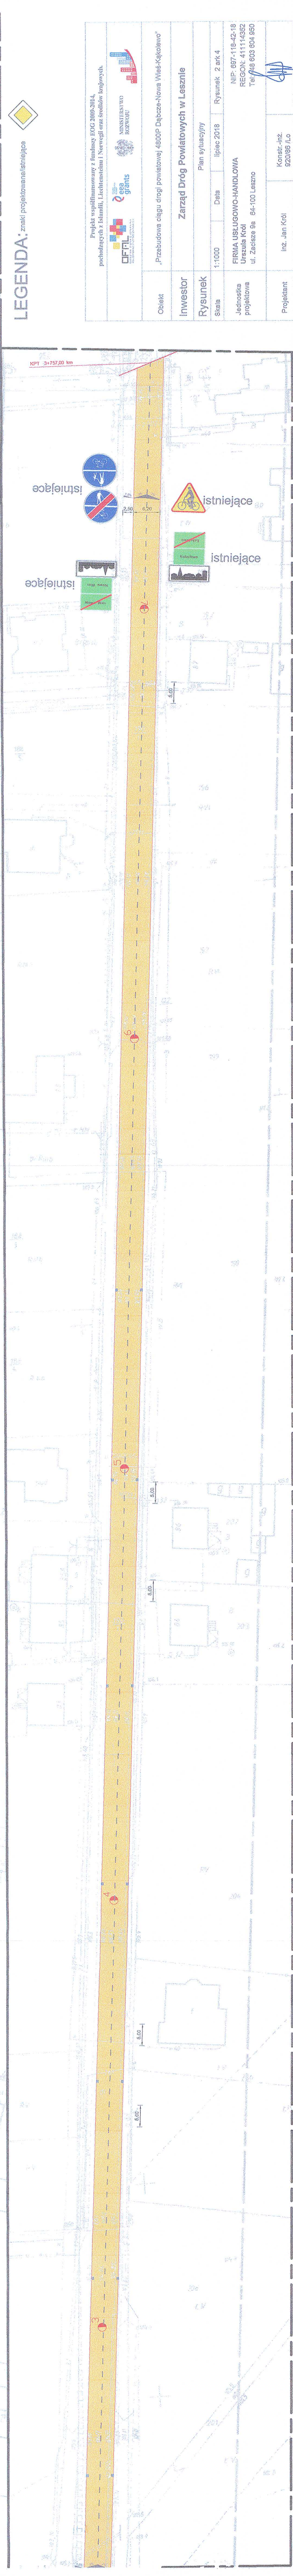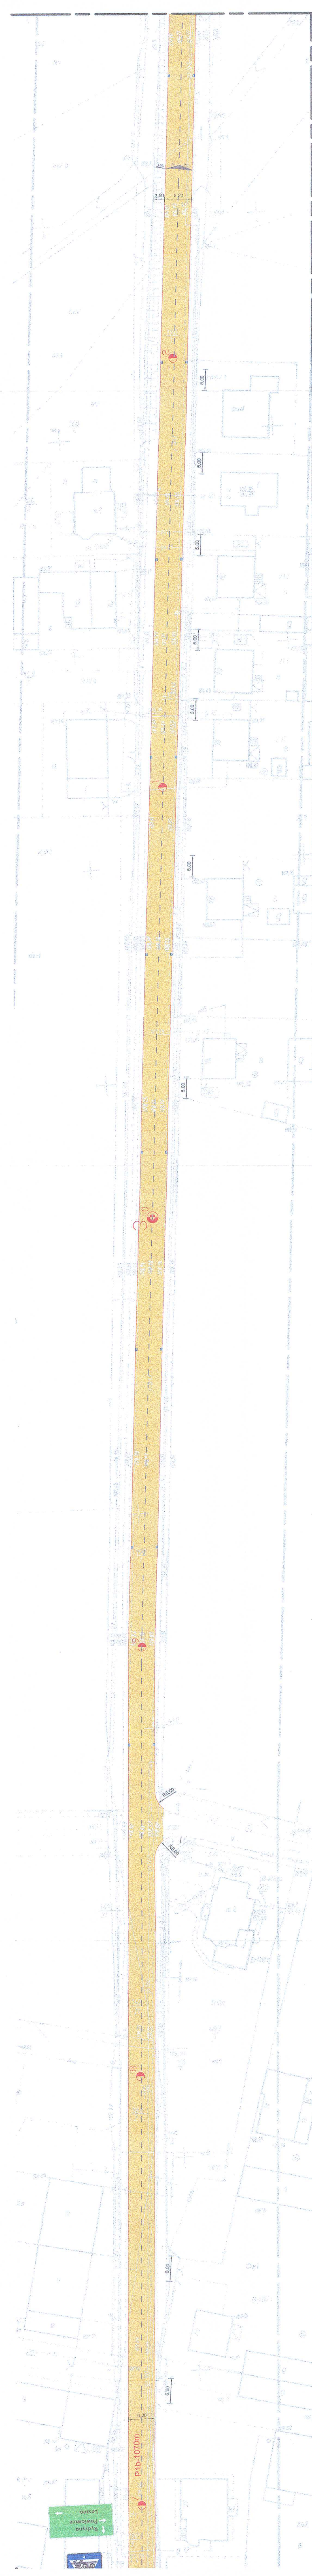

Projekt współfinansowany z fundusze POC 2009-2014 pochodzących z Islandii, Liechtensteinu i Norwegii oraz środków krajowych			
Obiekt	„Przebudowa ciągu drogi powiatowej 4800P Dąpcze-Nowa Wieś-Kąkolowo”		
Investor	Zarząd Dróg Powiatowych w Lesznie		
Rysunek	Plan sytuacyjny		
Skala	1:1000	Data	lipiec 2018
Jednostka projektowa	FIRMA USŁUGOWO-HANDLOWA Urząd Kół ul. Zacięża 9a 64-100 Leszno		
Projektant	inż. Jan Kóci	Konstr.-inż.	920/86 JLO

NIP: 687-118-42-18  
REGON: 411114352  
Tel.: +48 604 804 950





LEGENDA: znaki projektowane/istniejące

Projekt współfinansowany z funduszy POC 2009-2014, pochodzących z Islandii, Litwy, Łotwy, Norwegii oraz środków budżetowych			
			
			
			
Obiekt	„Przebudowa ciągu drogi powiatowej 4800P Dąbce-Nowa Wieś-Kąkolowo”		
Inwestor	Zarząd Dróg Powiatowych w Lesznie		
Rysunek	Plan sytuacyjny		
Skala	1:1000	Data	lipiec 2018
Jednostka projektowa	FIRMA USŁUGOWO-HANDLOWA Urszula Król ul. Zaczęła 9a 64-100 Leszno		
Projektant	inż. Jan Król	Konstr.-inż.	920/86 L.O.