

MAPA DO CELÓW PROJEKTOWYCH	
Oznaczenie kancelaryjne zgłoszenia pracy geodezyjnej	GN.VII.6640.2883.2015
Nazwa miejscowości	Święciechowa, Wilkowice, Mórkowo, Lipno
Jednostka ewidencyjna	identyfikator
	nazwa
Obręb ewidencyjny	identyfikator
	nazwa
Działka nr :	różne
Skala mapy	1:500 (przeskalowana 1:1000)
Nazwa układu współrzędnych	Prostokątnych płaskich
Układu wysokości	1965/4
Oznaczenie granic obszaru, który był przedmiotem aktualizacji	Kronstadt 60
Informacje o służebności gruntowych mających wpływ na zagospodarowanie gruntów, zlokalizowanych w granicach projektowanej inwestycji *)	NIE BADANO
Data opracowania mapy	2015-11-02
USŁUGI GEODEZYJNE I KARTOGRAFICZNE KONSULTINGOWE "PRYZMAT" S.C. J. Florczak, R. Florczak ul. Lipowa 65, 64-100 LESZNO tel./fax 65-520 58 39, e-mail: pryzmat@opole.pl NIP: 65-520 58 39, REGON: 140012933	
nazwa/imię i nazwisko wykonawcy	
J. Florczak, R. Florczak ul. Lipowa 65, 64-100 LESZNO tel./fax 65-520 58 39, e-mail: pryzmat@opole.pl NIP: 65-520 58 39, REGON: 140012933	
J. Florczak, R. Florczak ul. Lipowa 65, 64-100 LESZNO tel./fax 65-520 58 39, e-mail: pryzmat@opole.pl NIP: 65-520 58 39, REGON: 140012933	
imię i nazwisko geodety uprawnionego, nr uprawnień i podpis geodety, który opracował mapę	
*) Należy podać skróty opis służebności gruntowej wraz ze sposobem jej oznaczenia na mapie, a w przypadku kiedy nie wykonano ustalenia obciążeń służebnościami – zamieścić stosowną informację	

LEGENDA:

beton asfaltowy - jezdnia

kostka brukowa betonowa

ist. kostka brukowa betonowa

krawężnik betonowy

obrzeże betonowe

ściek betonowy

skarpa

kd

Posiadać się, że niniejszy dokument  
został opracowany w wyniku prac  
geodezyjnych i kartograficznych,  
których rezultaty zawiera operat  
techniczny wpisany do ewidencji  
materiałów państwowego zasobu  
geodezyjnego i kartograficznego

STAROSTA LESZCZYŃSKI  
P.3013.2015.3146  
2016-01-15  
[Znak wodny geodezyjny, NIP: 65-520 58 39, REGON: 140012933]

Obiekt	"Przebudowa drogi powiatowej nr 4769P na odcinku od skrzyżowania z drogą wojewódzka 309 w m.Lipno do wiaduktu w m.Smeczyna"		
Inwestor	Zarząd Dróg Powiatowych		
Rysunek	Plan sytuacyjny		
Skala	1:500	Data	luty 2019
Jednostka projektowa	FIRMA USŁUGOWO-HANDLOWA Urszula Król ul. Zaczę 9a 64-100 Leszno	Rysunek	2 ark 4
Asystent Projektanta	inż. Szymon Cieślński	NIP: 697-118-42-18 REGON: 411114352 Tel: +48 603 604 950	
Projektant	inż. Jan Król	Konstr.-inż. 920/86 /Lo	












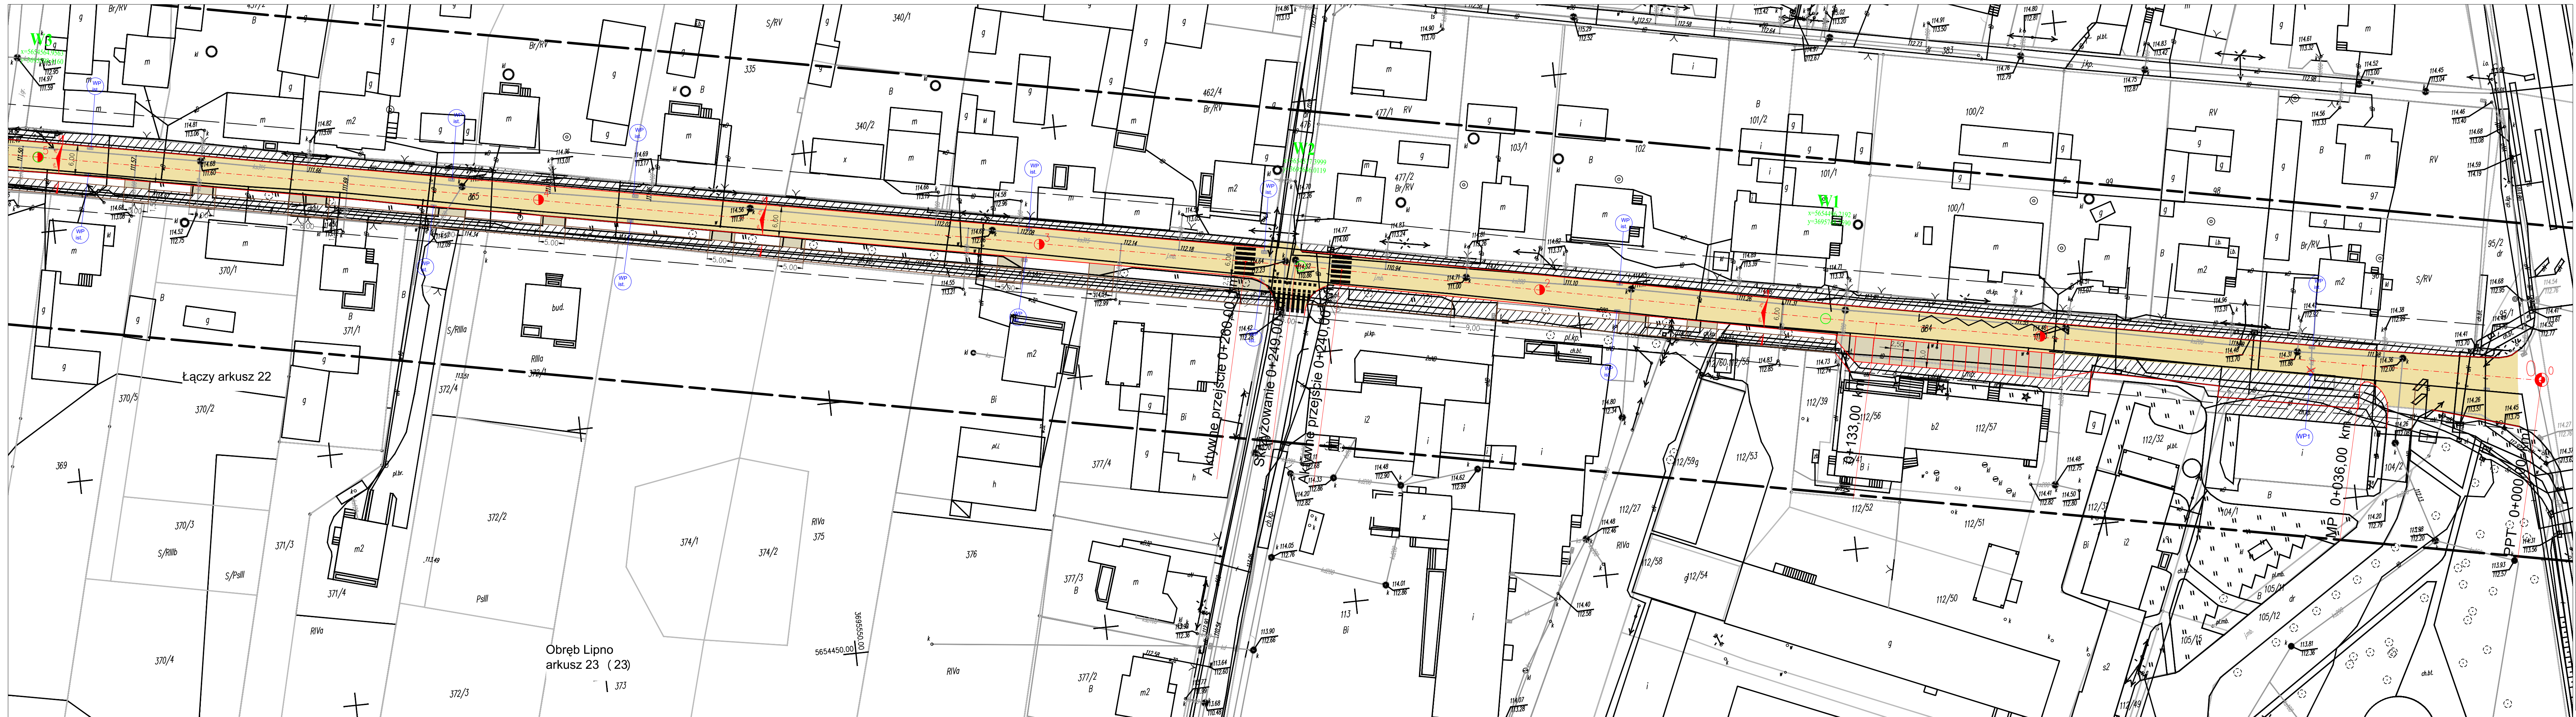

MAPA DO CELÓW PROJEKTOWYCH	
Oznaczenie kancelaryjne zgłoszenia pracy geodezyjnej	GN.VII.6640.2883.2015
Nazwa miejscowości	Święciechowa, Wilkowice, Morkowo, Lipno
Jednostka ewidencyjna	identyfikator 301305_2, 301302_2 nazwa Święciechowa, Lipno
Obręb ewidencyjny	identyfikator 0011, 0013, 0007, 0006 nazwa Święciechowa, Wilkowice, Morkowo, Lipno
Działka nr :	różne
Skala mapy	1:500 (przeskalowana 1:1000)
Nazwa układu współrzędnych	Prostokątnych płaskich Układu wysokości
Oznaczenie granic obszaru, który był przedmiotem aktualizacji	Kronstadt 60
Informacje o służebności gruntowych mających wpływ na zagospodarowanie gruntów, zlokalizowanych w granicach projektowanej inwestycji *)	NIE BADANO
Data opracowania mapy	2015-11-02
USŁUGI GEODEZYJNO-KARTOGRAFICZNE KONSULTINGOWE "PRYZMAT" S.C. J. Florczak, P. Florczak ul. Lipowa 66, 64-100 LESZNO tel./fax: 65 590 58 59, e-mail: pryzmat@pryzmat.pl NIP: 602.601.89-33, REGON: 1410112833 nazwa/imię i nazwisko wykonawcy	
J. Florczak geodeta uprawniony 64-100 Kozłowo, ul. Siedliska 100 tel./fax: 65 590 58 59, e-mail: pryzmat@pryzmat.pl NIP: 602.601.89-33, REGON: 1410112833 nazwa/imię i nazwisko wykonawcy	
Uprawnienia GUGIK nr 2625 64-120 Kozłowo, ul. Siedliska 100 tel./fax: 65 590 58 59, e-mail: pryzmat@pryzmat.pl NIP: 602.601.89-33, REGON: 1410112833 nazwa/imię i nazwisko wykonawcy	
*) Należy podać skrótowy opis służebności gruntowej wraz ze sposobem jej oznaczenia na mapie, a w przypadku kiedy nie wykonano ustaleń obciążeń służebnościami – zamieścić stosowną informację	

LEGENDA:

- beton asfaltowy - jezdnia
- kostka brukowa betonowa
- ist. kostka brukowa betonowa
- krawężnik betonowy
- obrzeże betonowe
- ściek betonowy
- skarpa
- kd

Powiadza się, że niniejszy dokument  
został opracowany w wyniku prac  
geodezyjnych i kartograficznych,  
których rezultaty zawiera raport  
techniczny wpisany do ewidencji  
materiałów państwowego zasobu  
geodezyjnego i kartograficznego

STAROSTA LESZCZYŃSKI

P.3013, 2.015... 314 G

2016-01-15

SCHEMATA

Obiekt	"Przebudowa drogi powiatowej nr 476P9 na odcinku od skrzyżowania z drogą wojewódzka 309 w m.Lipno do wiaduktu w m.Smyczyzna"		
Inwestor	Zarząd Dróg Powiatowych		
Rysunek	Plan sytuacyjny		
Skala	1:500	Data	luty 2019
Jednostka projektowa	FIRMA USŁUGOWO-HANDLOWA Urszula Król ul. Zacisze 9a 64-100 Leszno		NIP: 697-118-42-18 REGON: 411114352 Tel: +48 603 604 950
Asystent Projektanta	inż. Szymon Cieśliński		
Projektant	inż. Jan Król	Konstr.-inż.	920/86 /Lo